

圖 (一) 3102多功能廳 平面圖 (單位：公分)

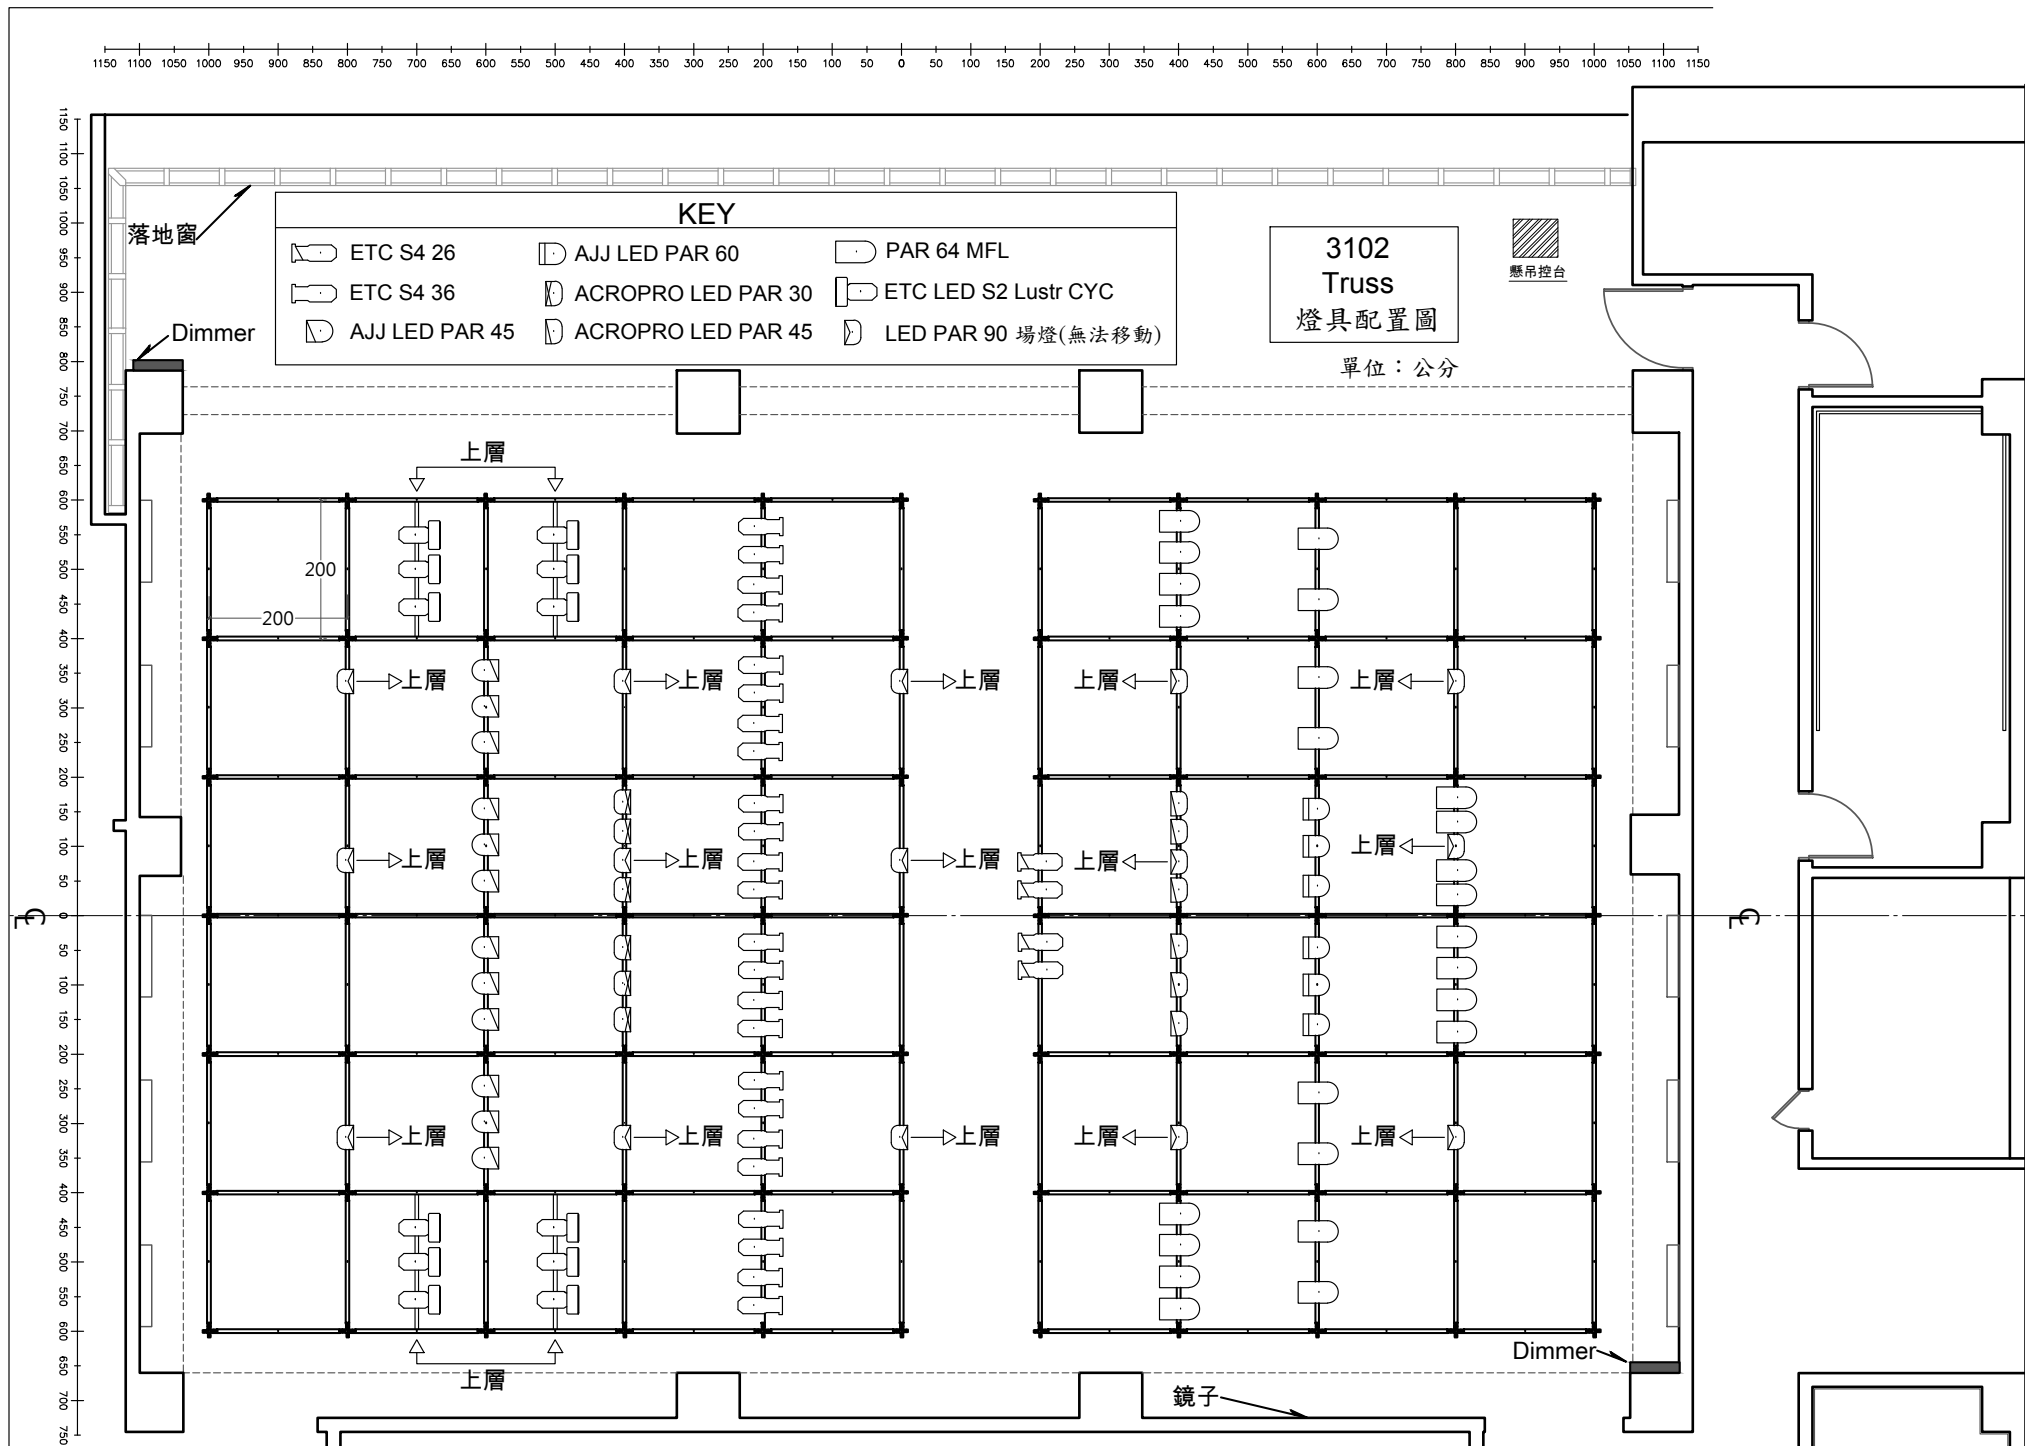


圖 (二) 3102多功能廳 桁架結構尺寸圖 (單位：公分)


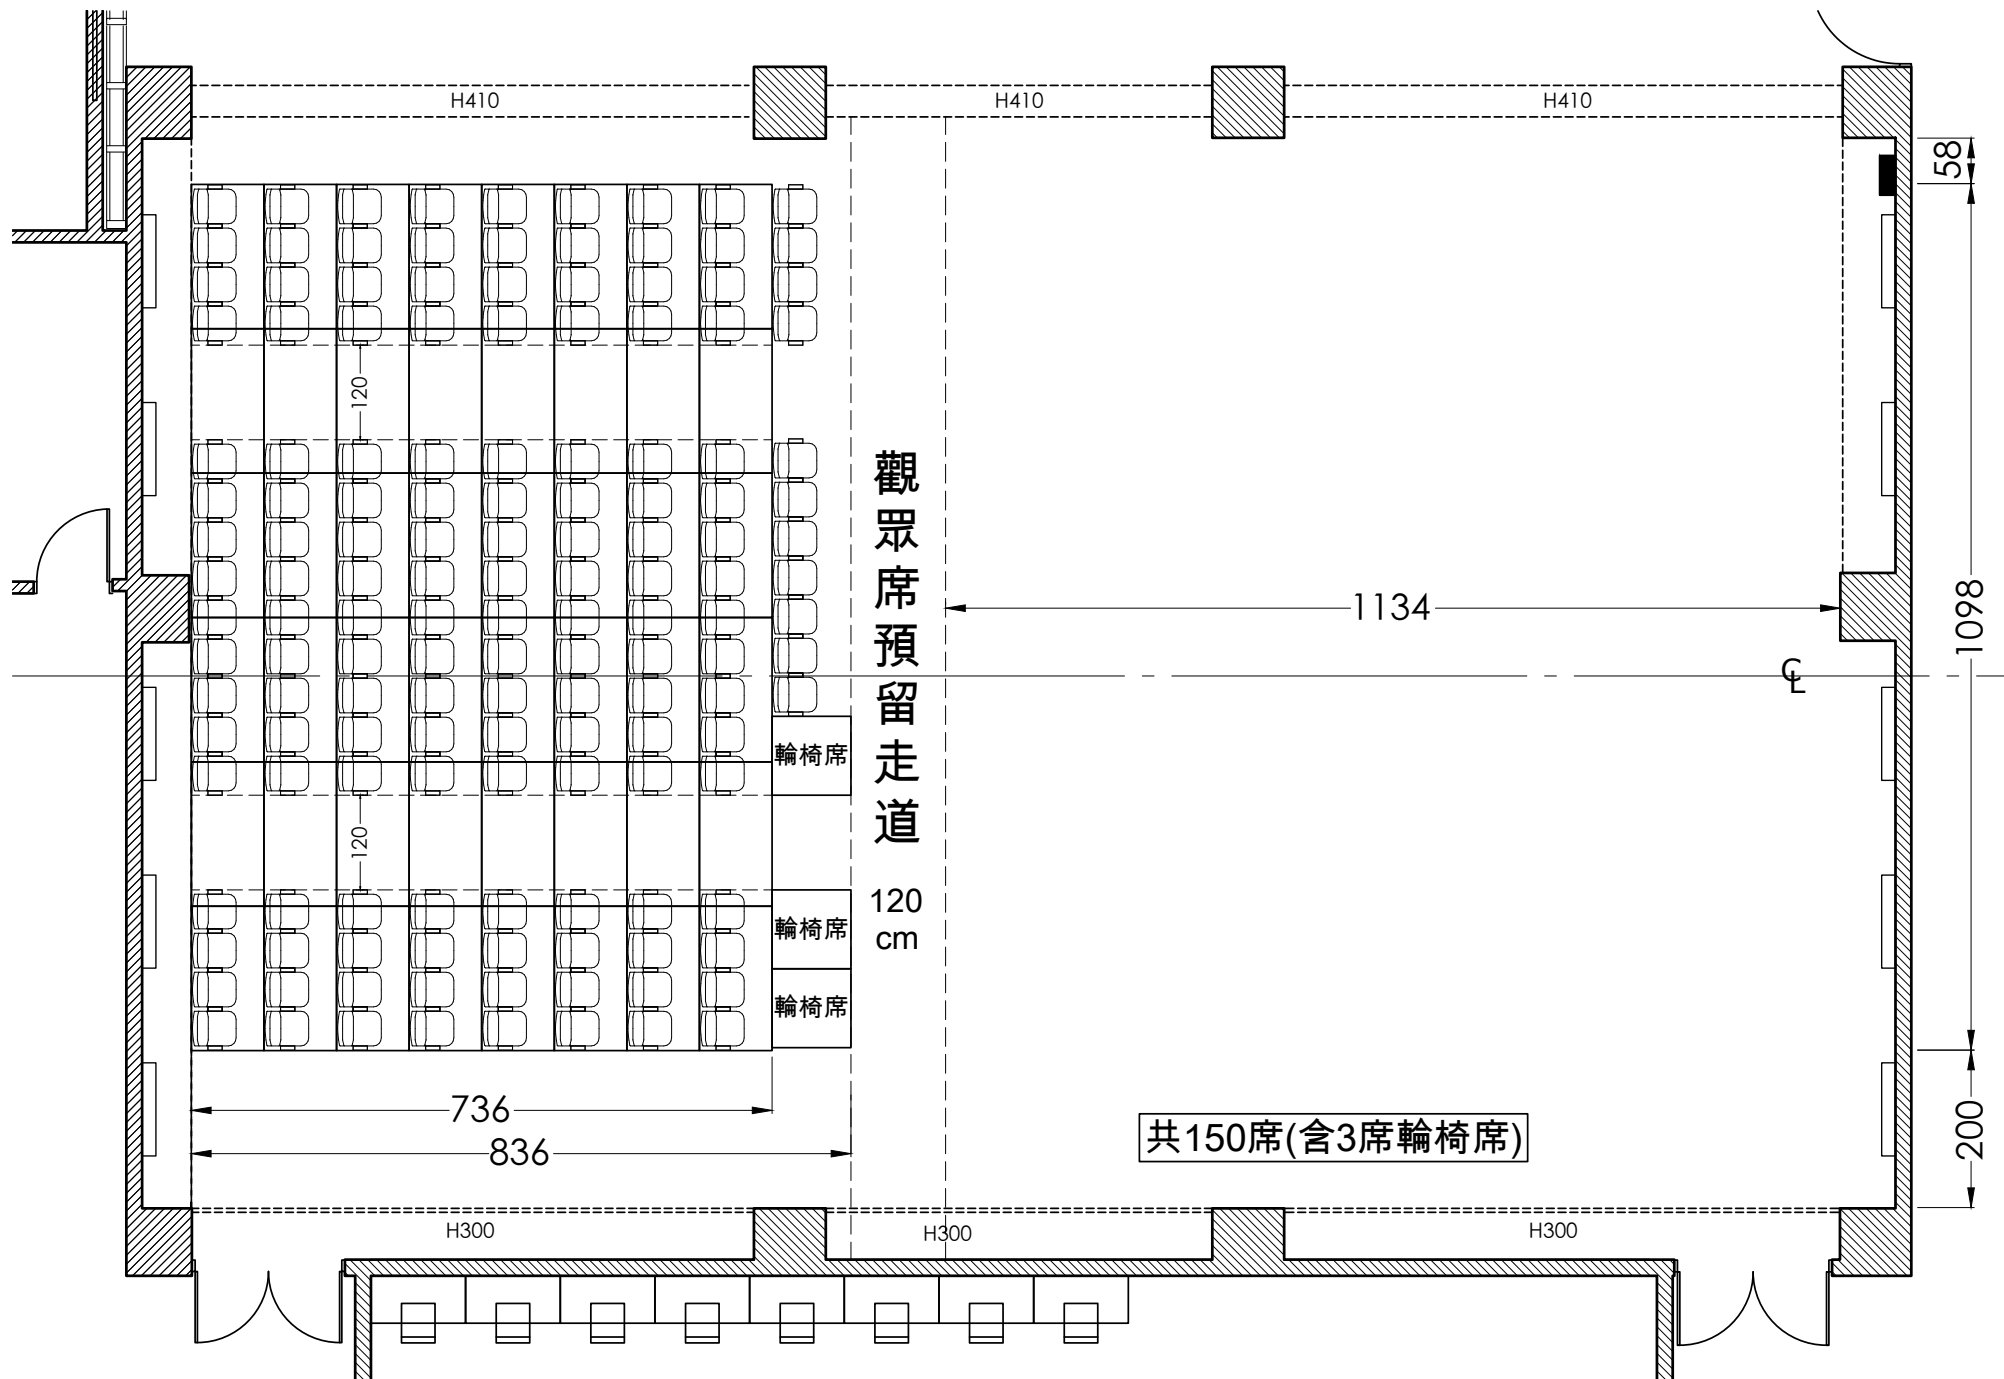


圖 (三) 3102多功能廳 觀眾席建議搭建橫式位置圖 (單位：公分)

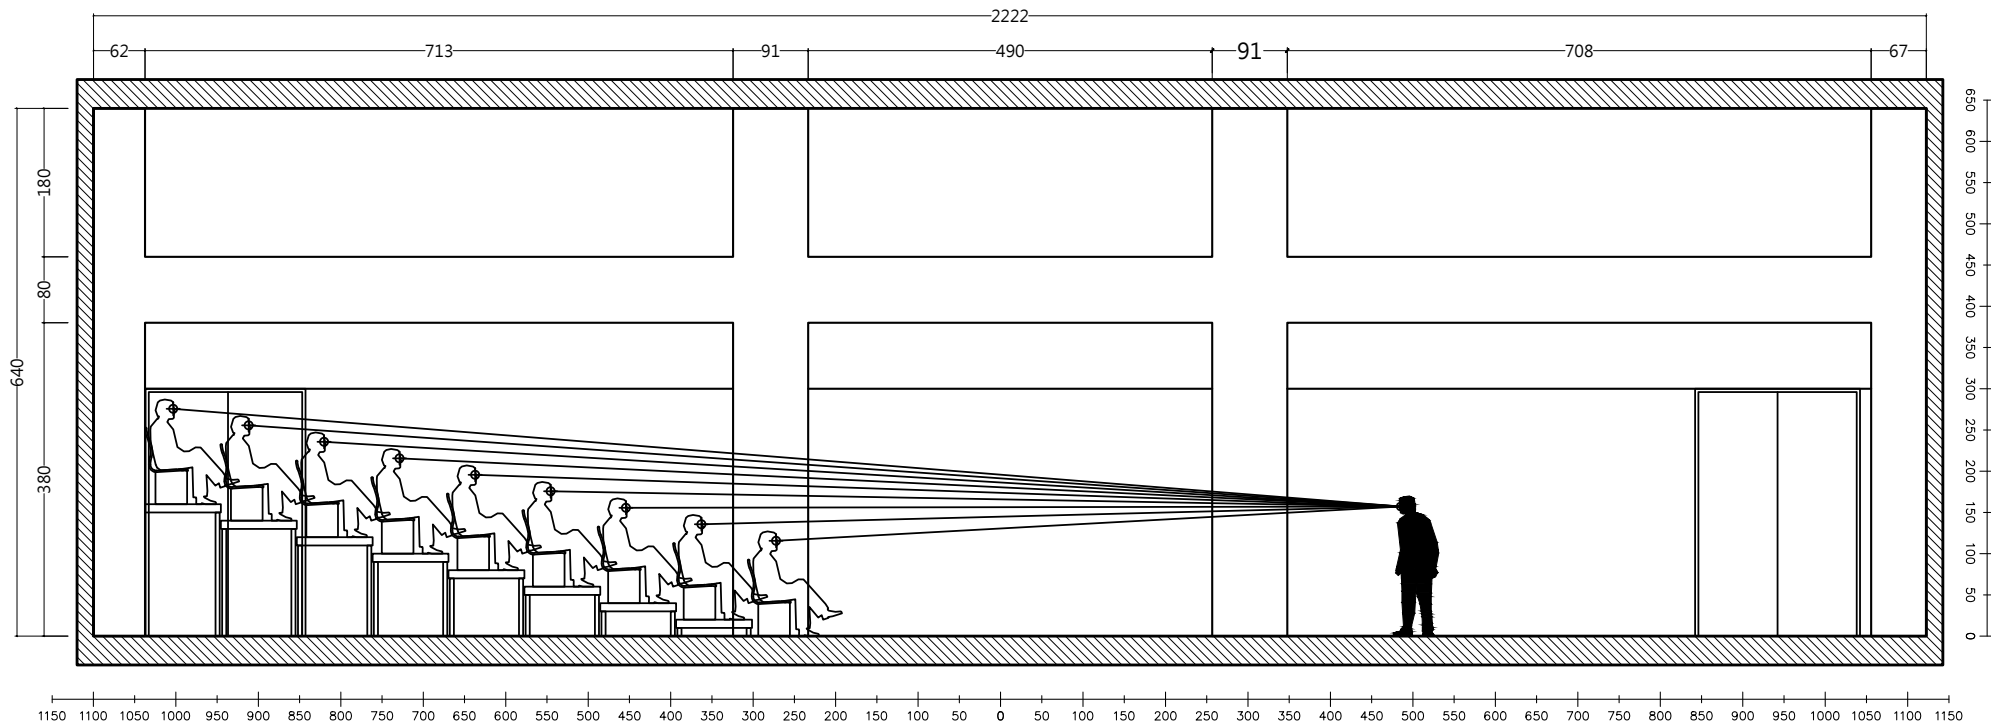

圖（四）3102多功能廳 觀眾席建議搭建橫式側視圖（單位：公分）


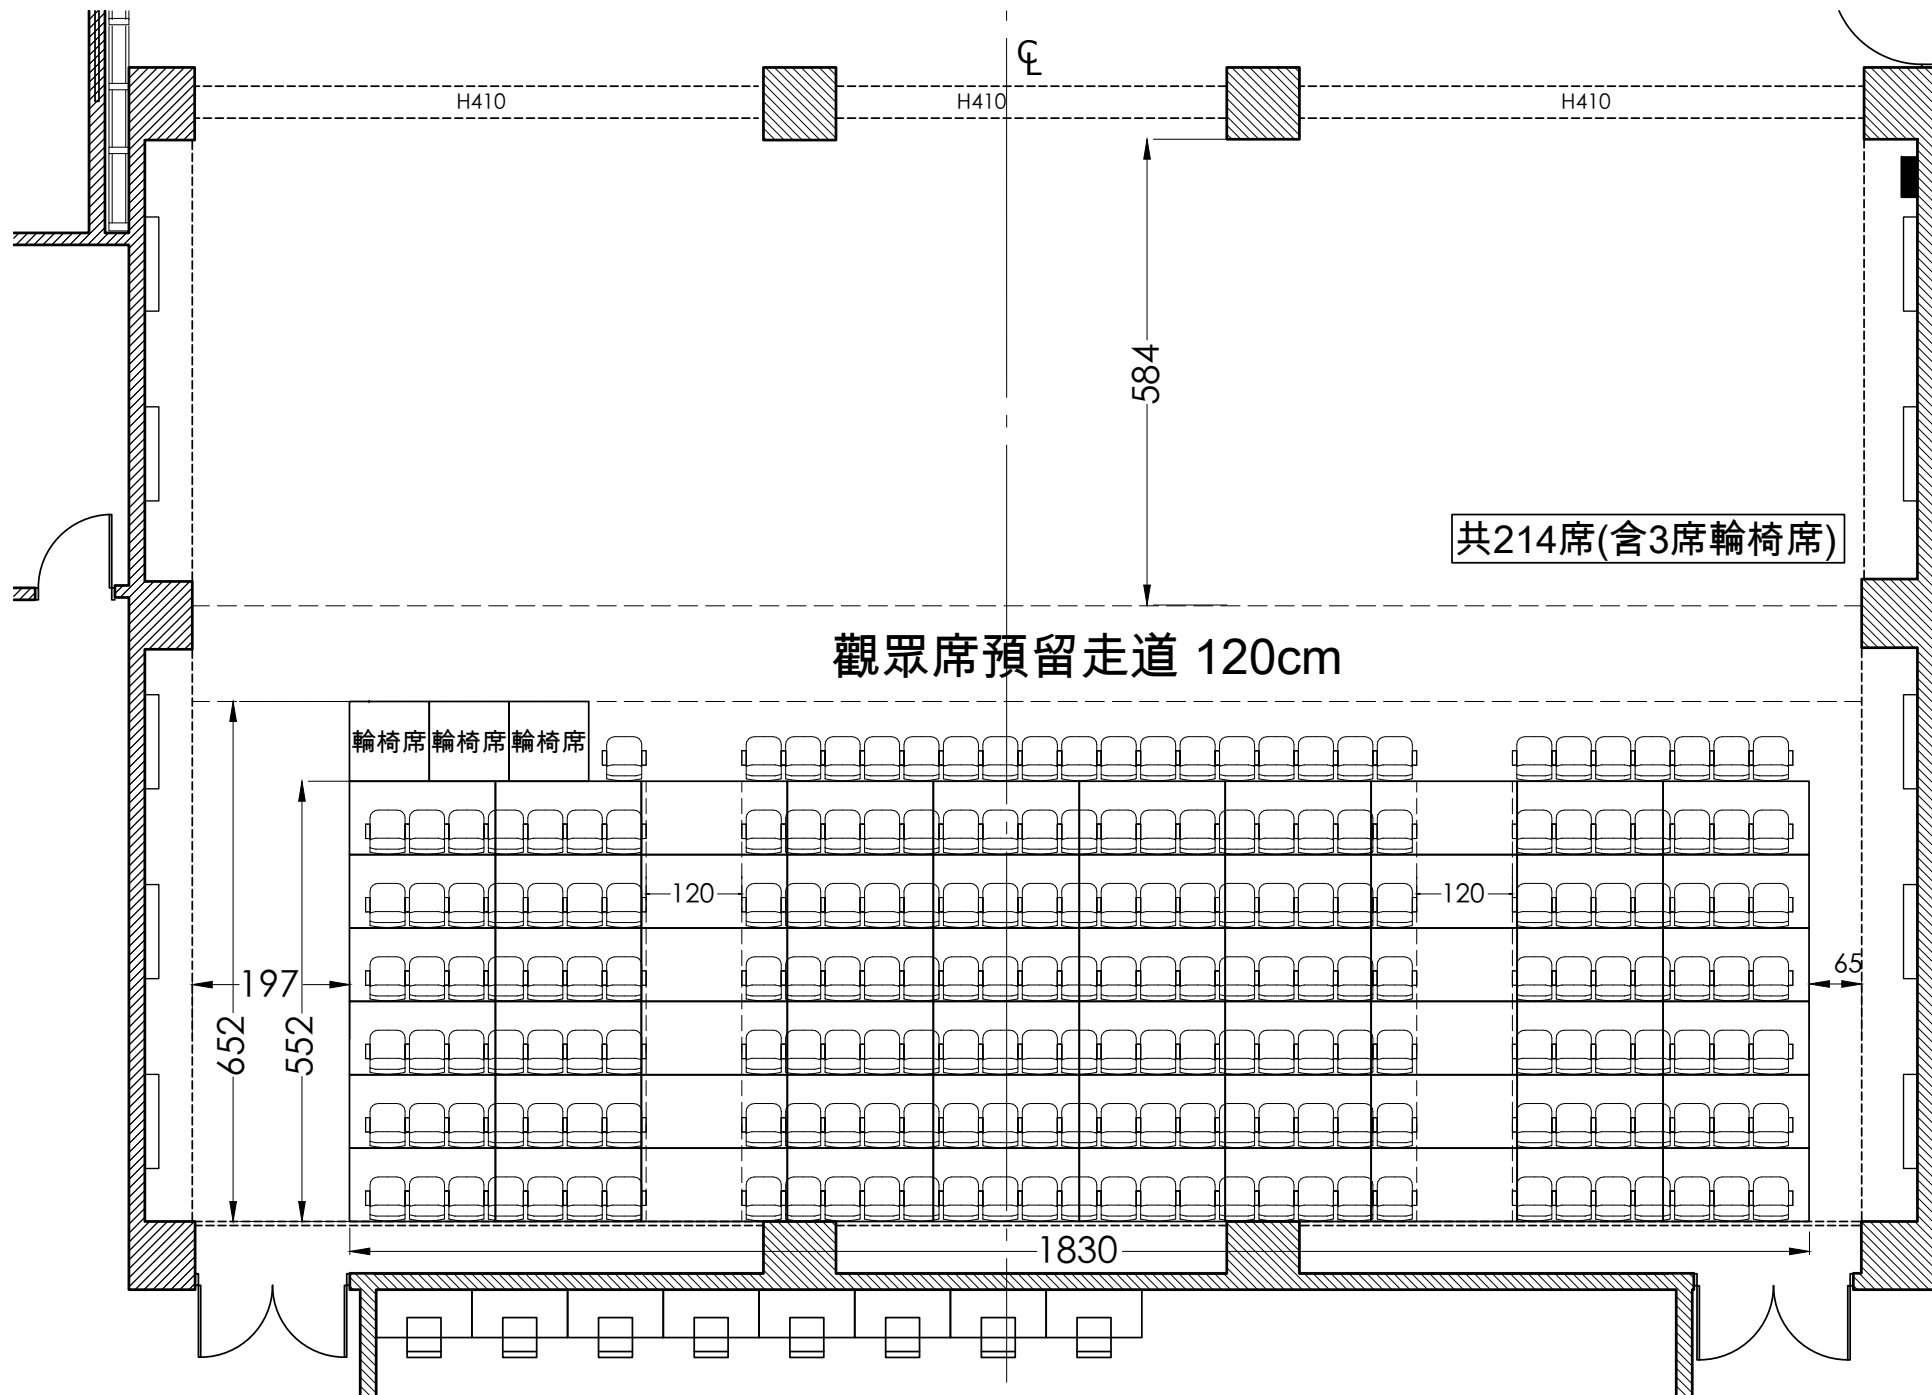


圖 (五) 3102多功能廳 觀眾席建議搭建直式位置圖 (單位：公分)

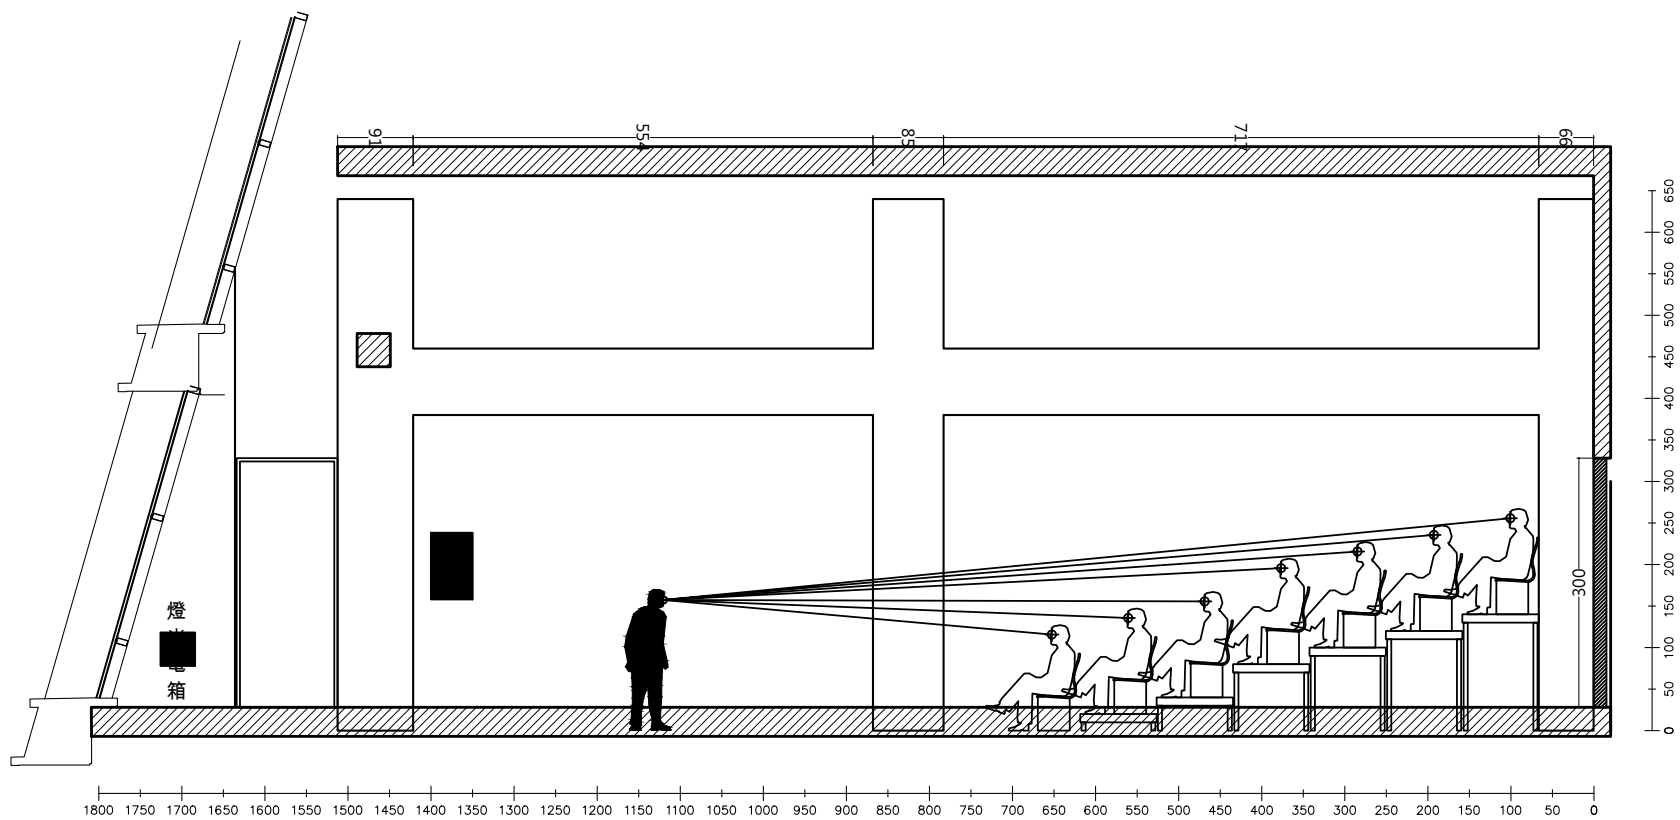

圖（六）3102多功能廳 觀眾席建議搭建直式側視圖（單位：公分）