

圖 (一) 多功能廳(3102)_平面圖 (單位: 公分)
 Figure(1) Multi Hall(3102)_Floor Plan (Unit: cm)

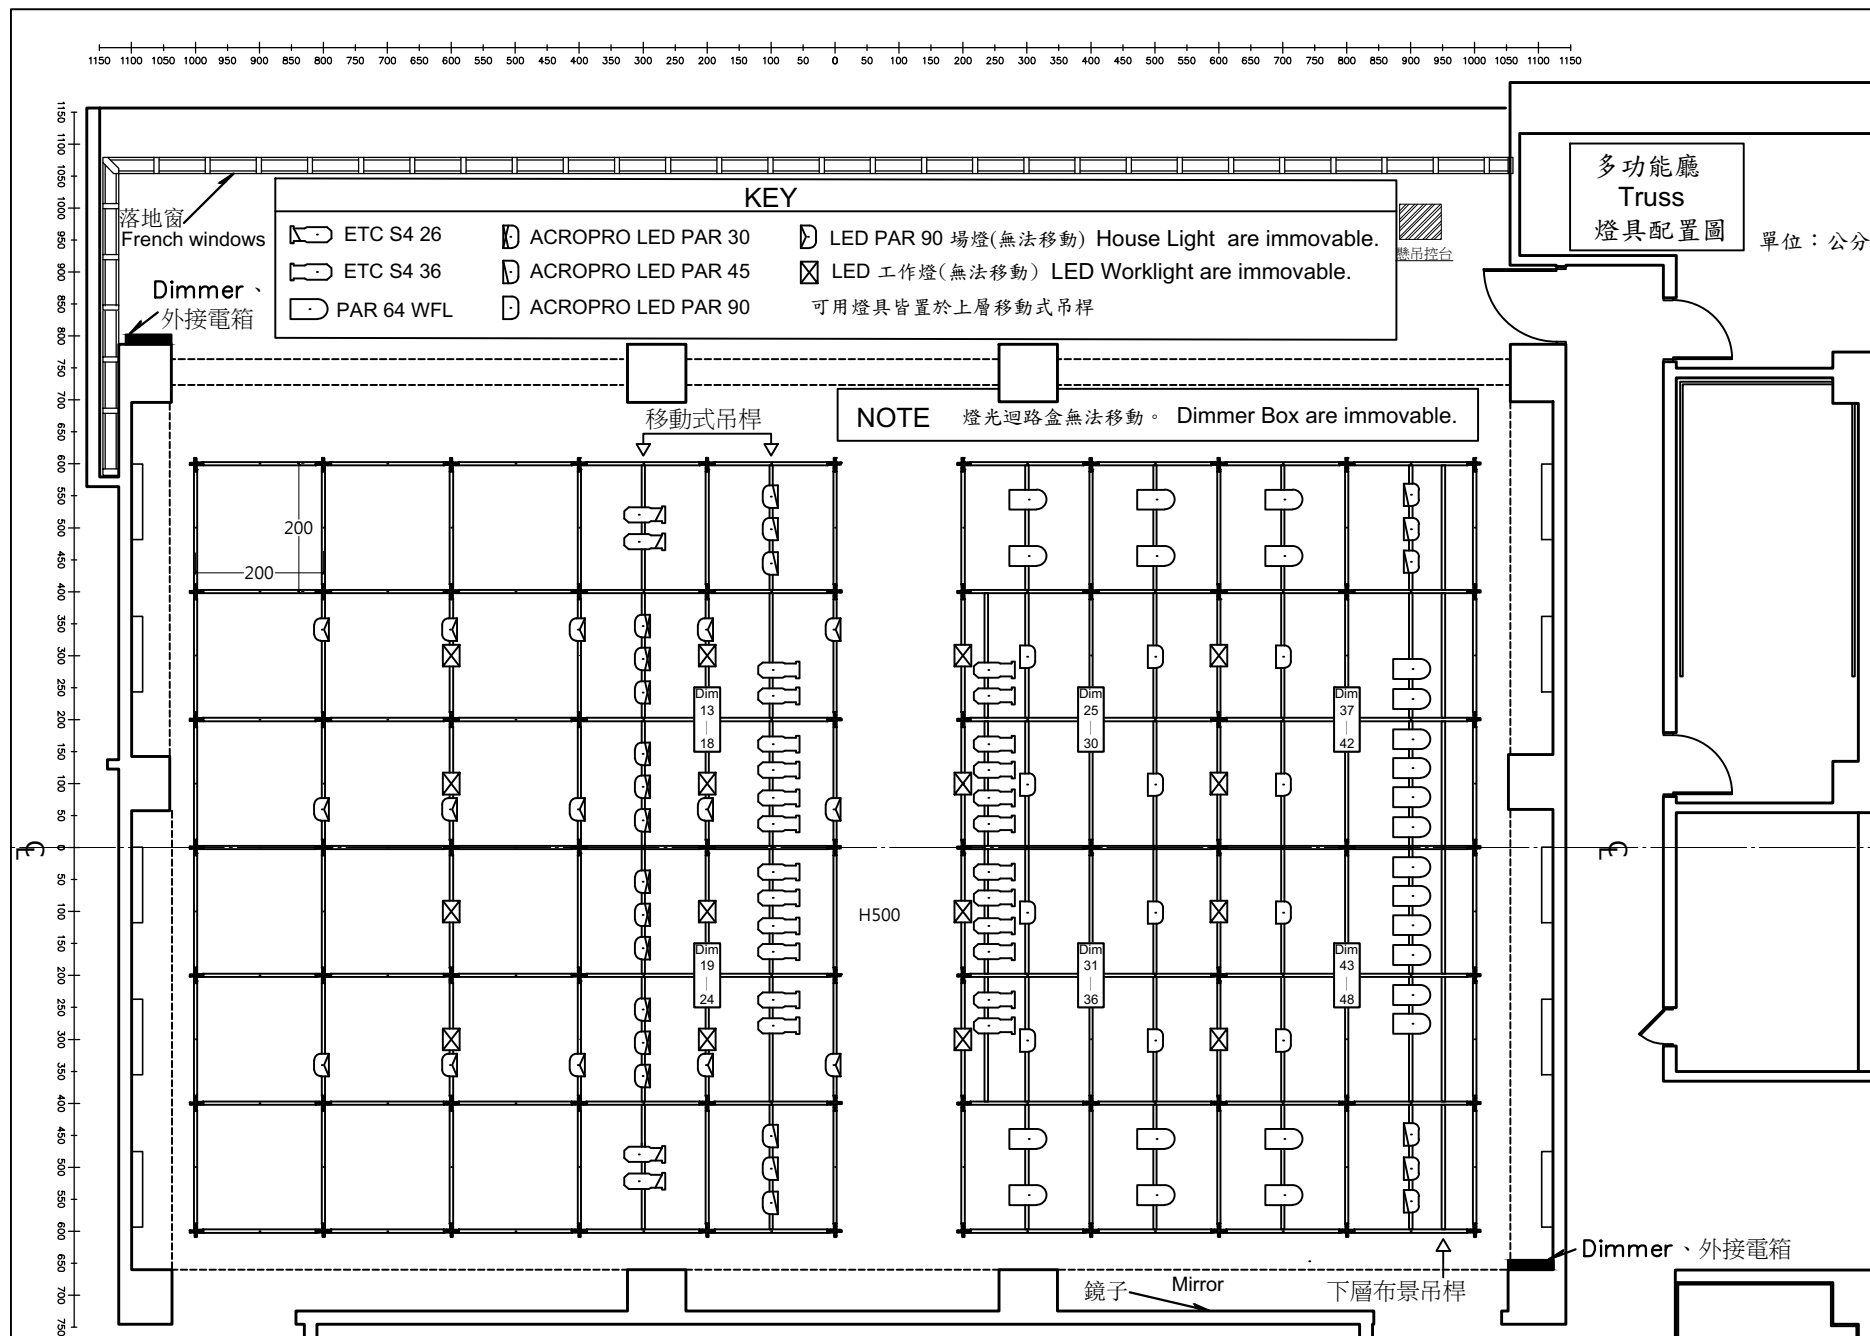


圖 (二) 多功能廳(3102) 桁架結構尺寸圖與燈具配置圖 (單位：公分)
 Figure(2) Multi Hall(3102) Grid Structure Size and Light Plot (upper layer) (Unit: cm)

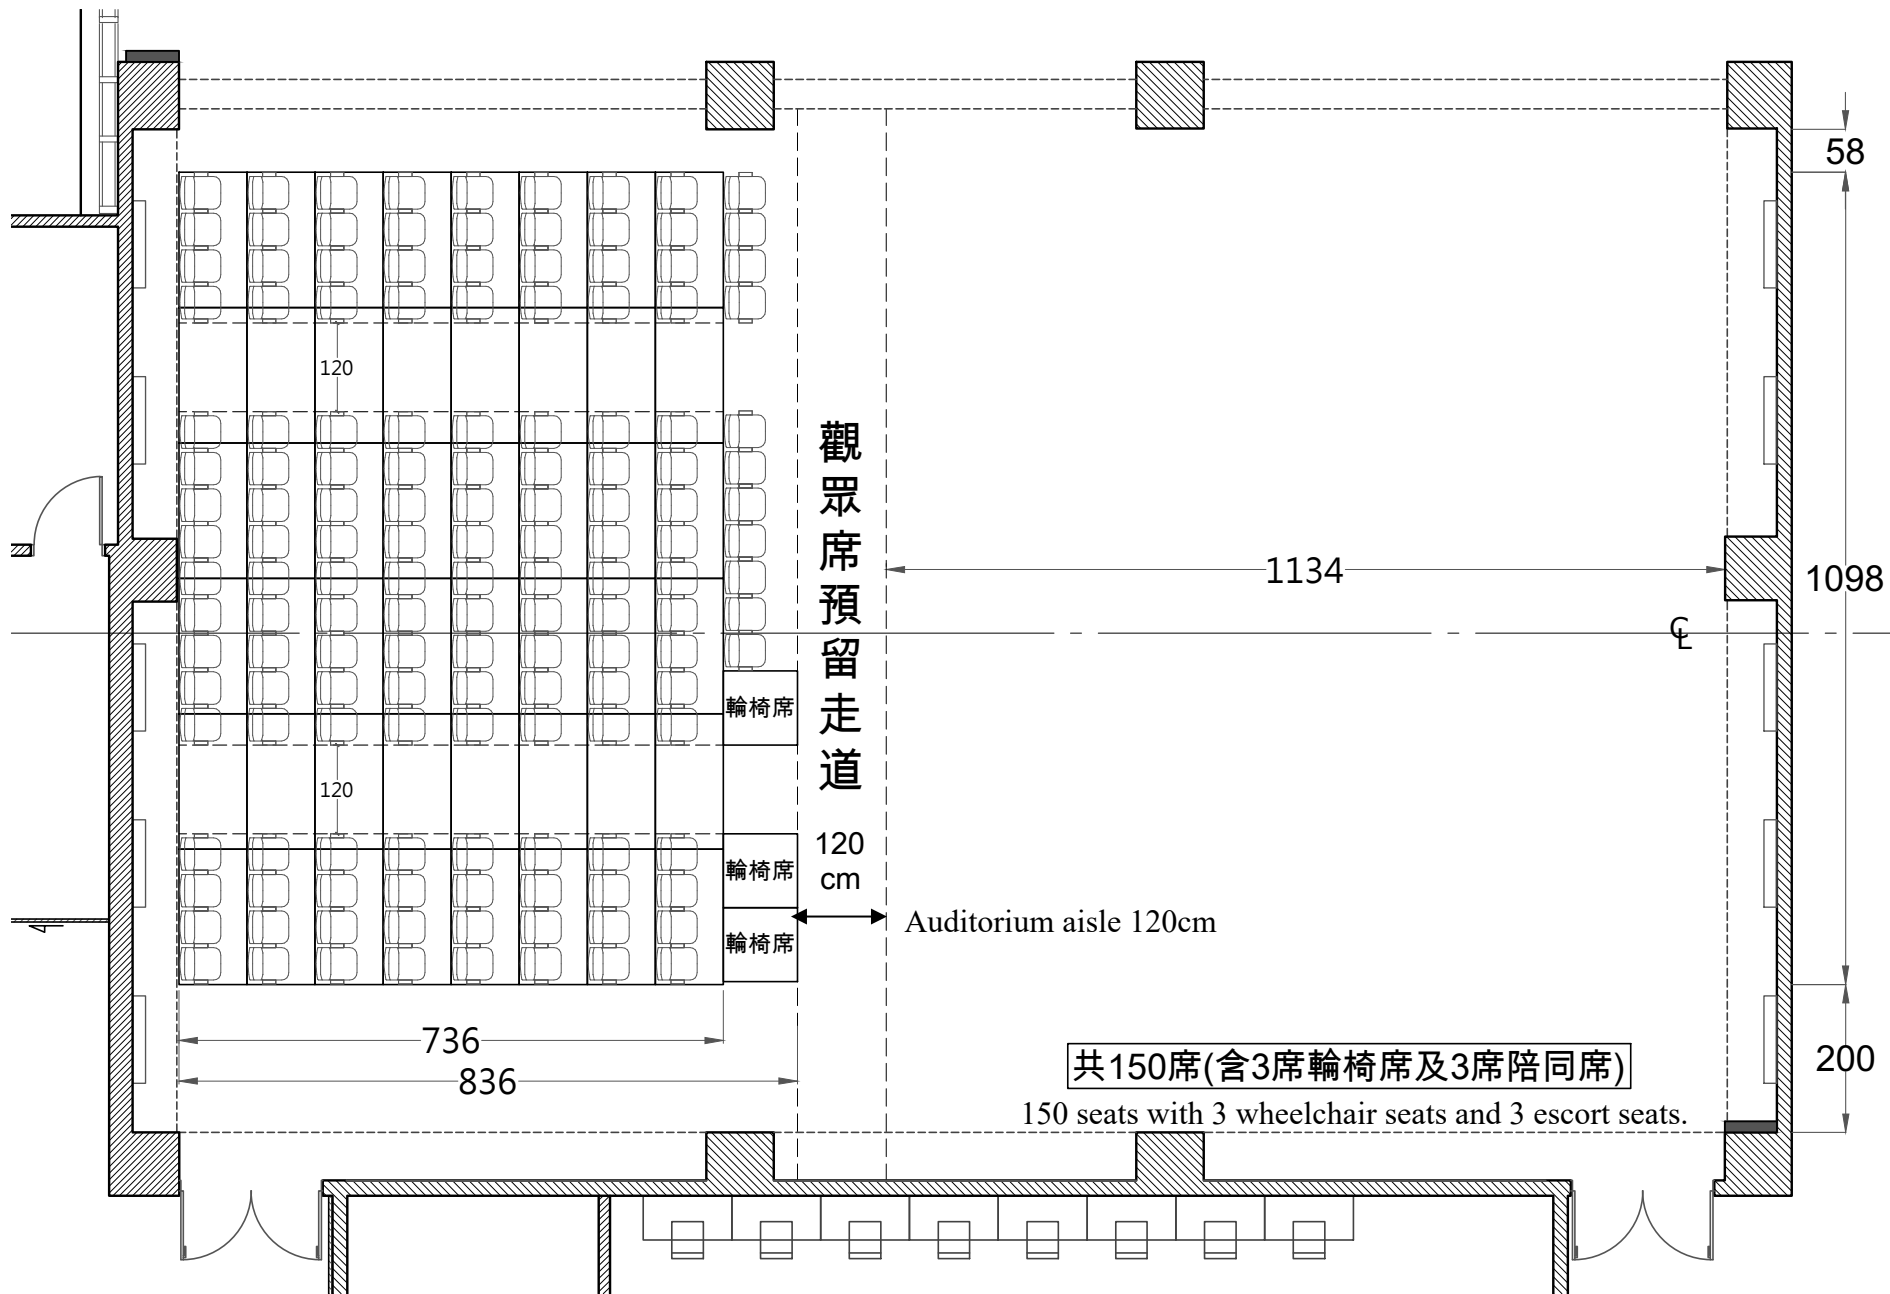


圖 (三) 多功能廳(3102)_觀眾席建議搭建位置Type A - 平面圖 (單位：公分)
 Figure(3) Multi Hall(3102) __Auditorium Type A (Unit: cm)

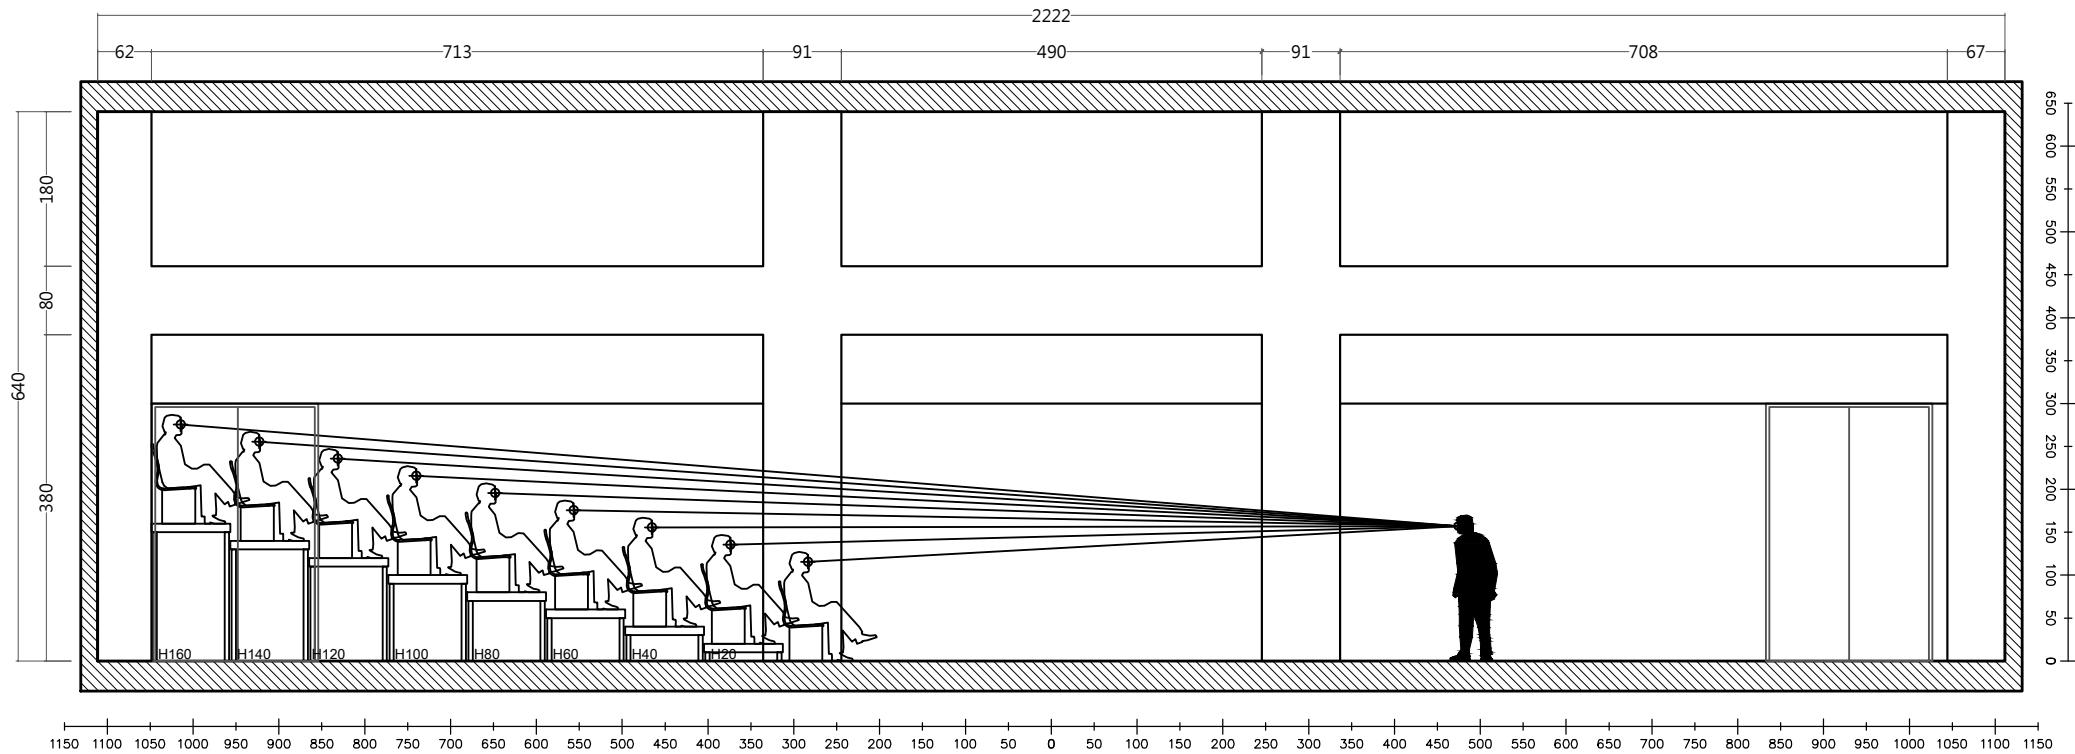


圖 (四) 多功能廳(3102)_觀眾席建議搭建位置Type A - 側視圖 (單位: 公分)
 Figure(4) Multi Hall(3102)_Auditorium Type A (Unit: cm)

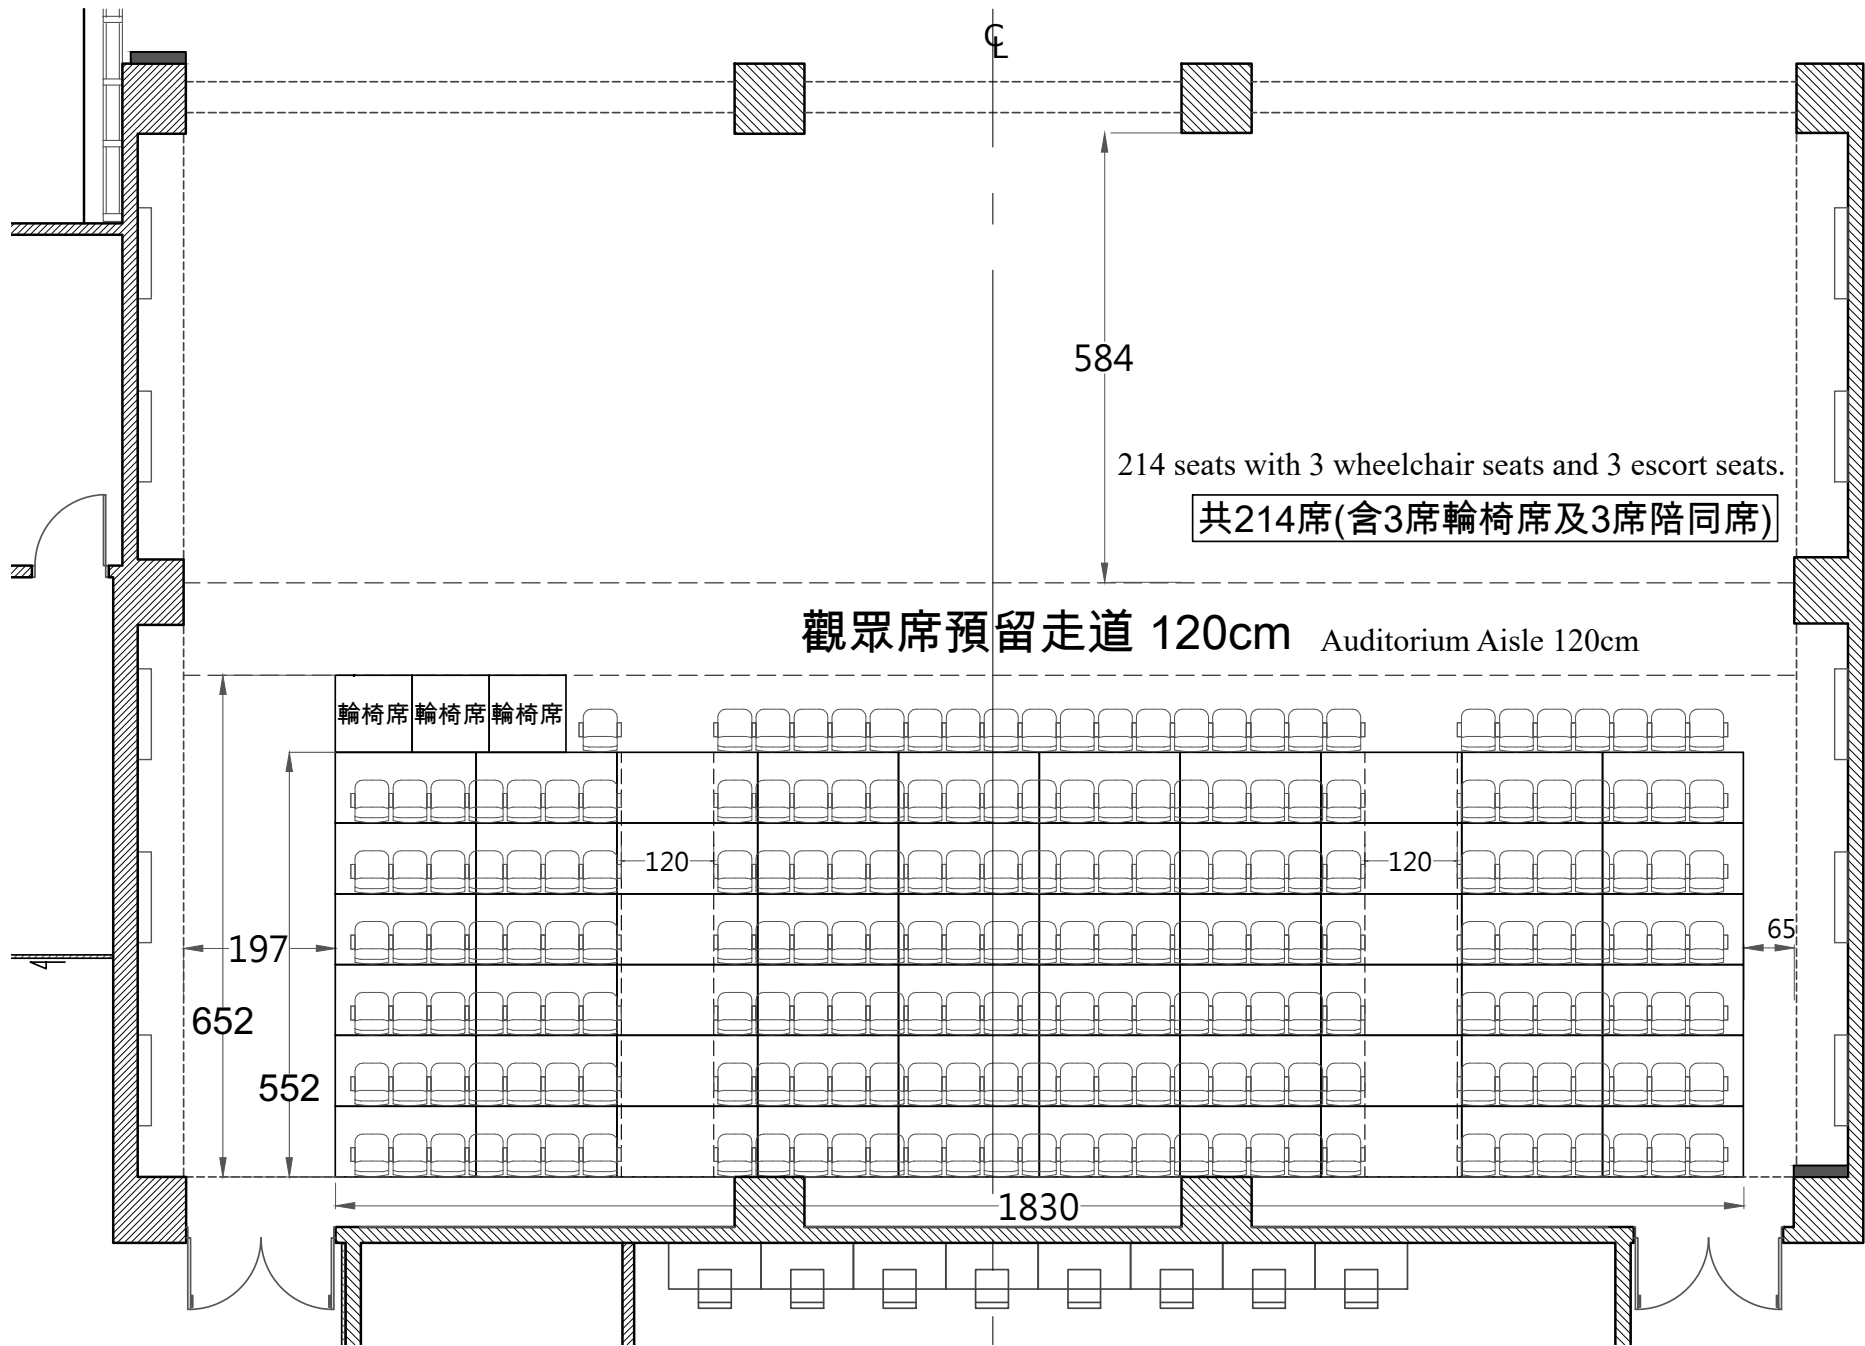


圖 (五) 多功能廳(3102)_觀眾席建議搭建位置Type B -直式 平面圖 (單位：公分)

Figure(5) Multi Hall(3102)_Auditorium Type B (Unit: cm)

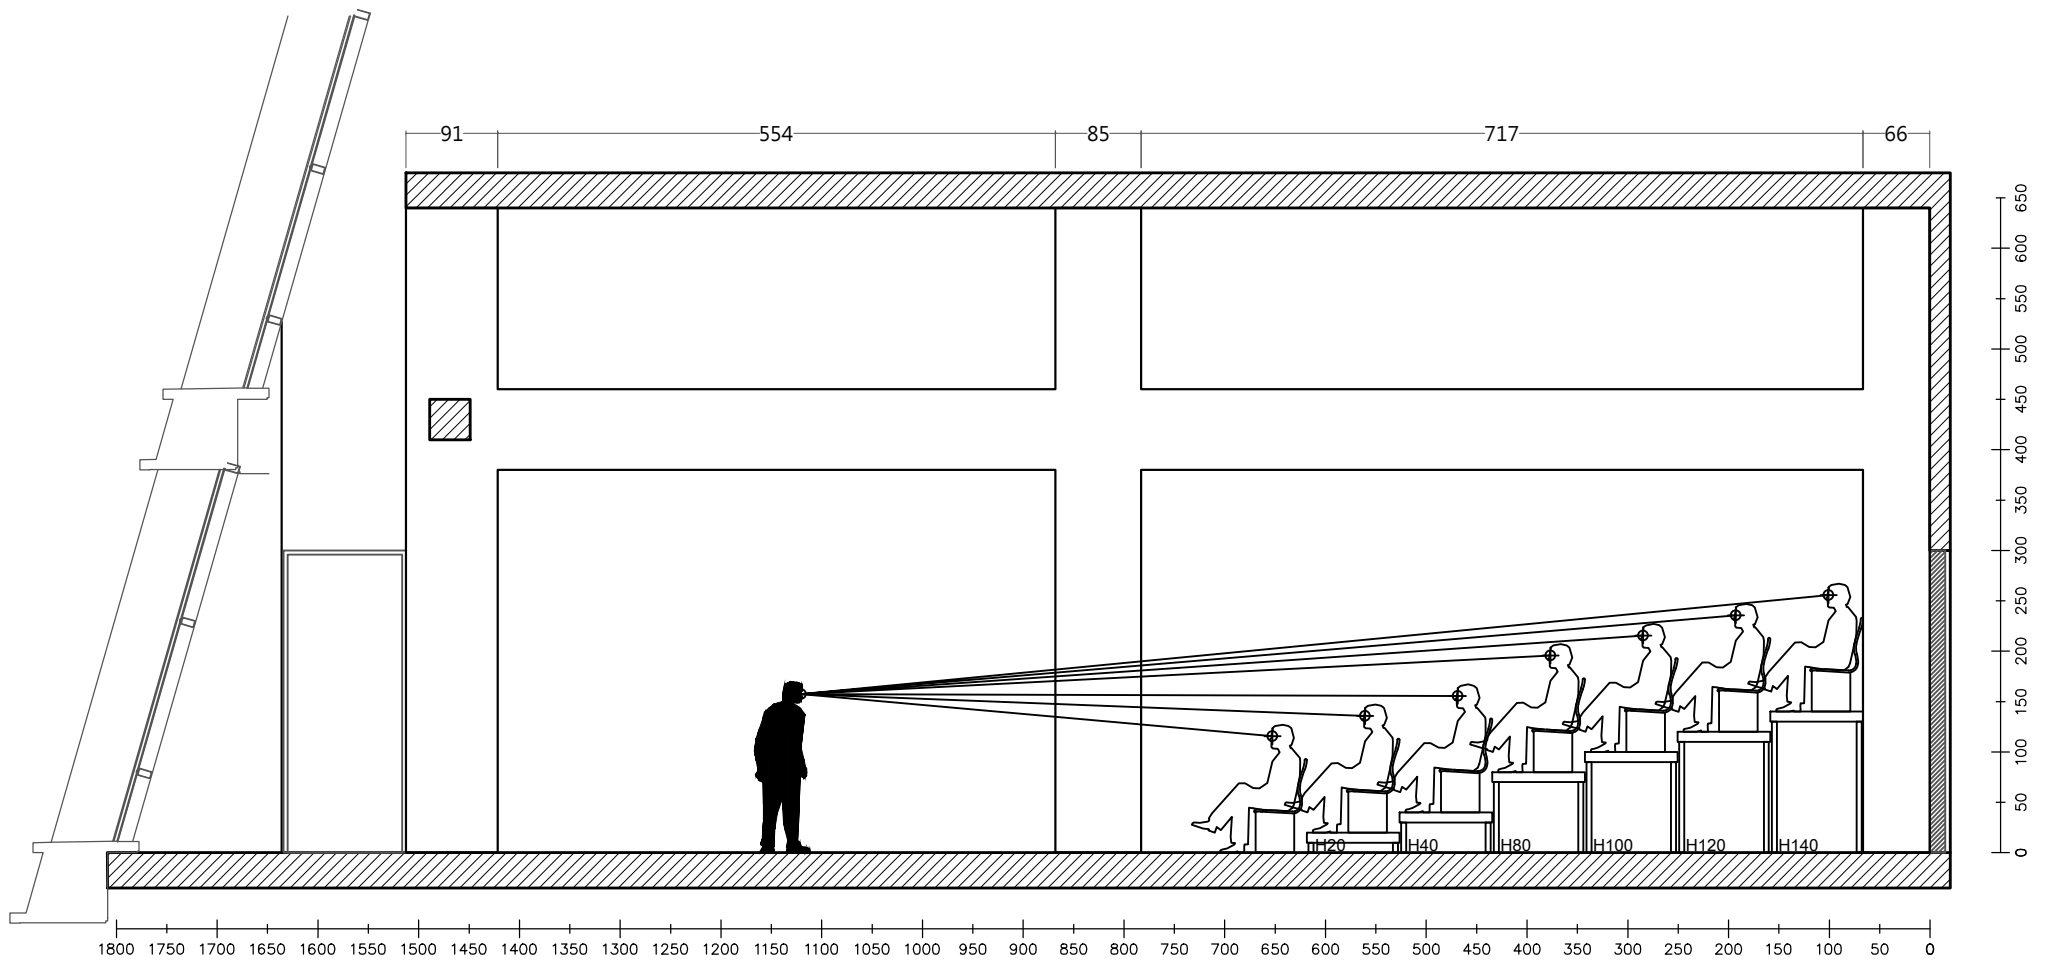


圖 (六) 多功能廳(3102)_觀眾席建議搭建位置Type B - 直式 側視圖 (單位：公分)

Figure(6) Multi Hall(3102)_Auditorium Type B (Unit: cm)