


圖 (一) 臺音館_前廳空間尺寸 (單位: 公分)
 Figure(1) Taiwan Music Institute _Foyer Dimension (Unit: cm)

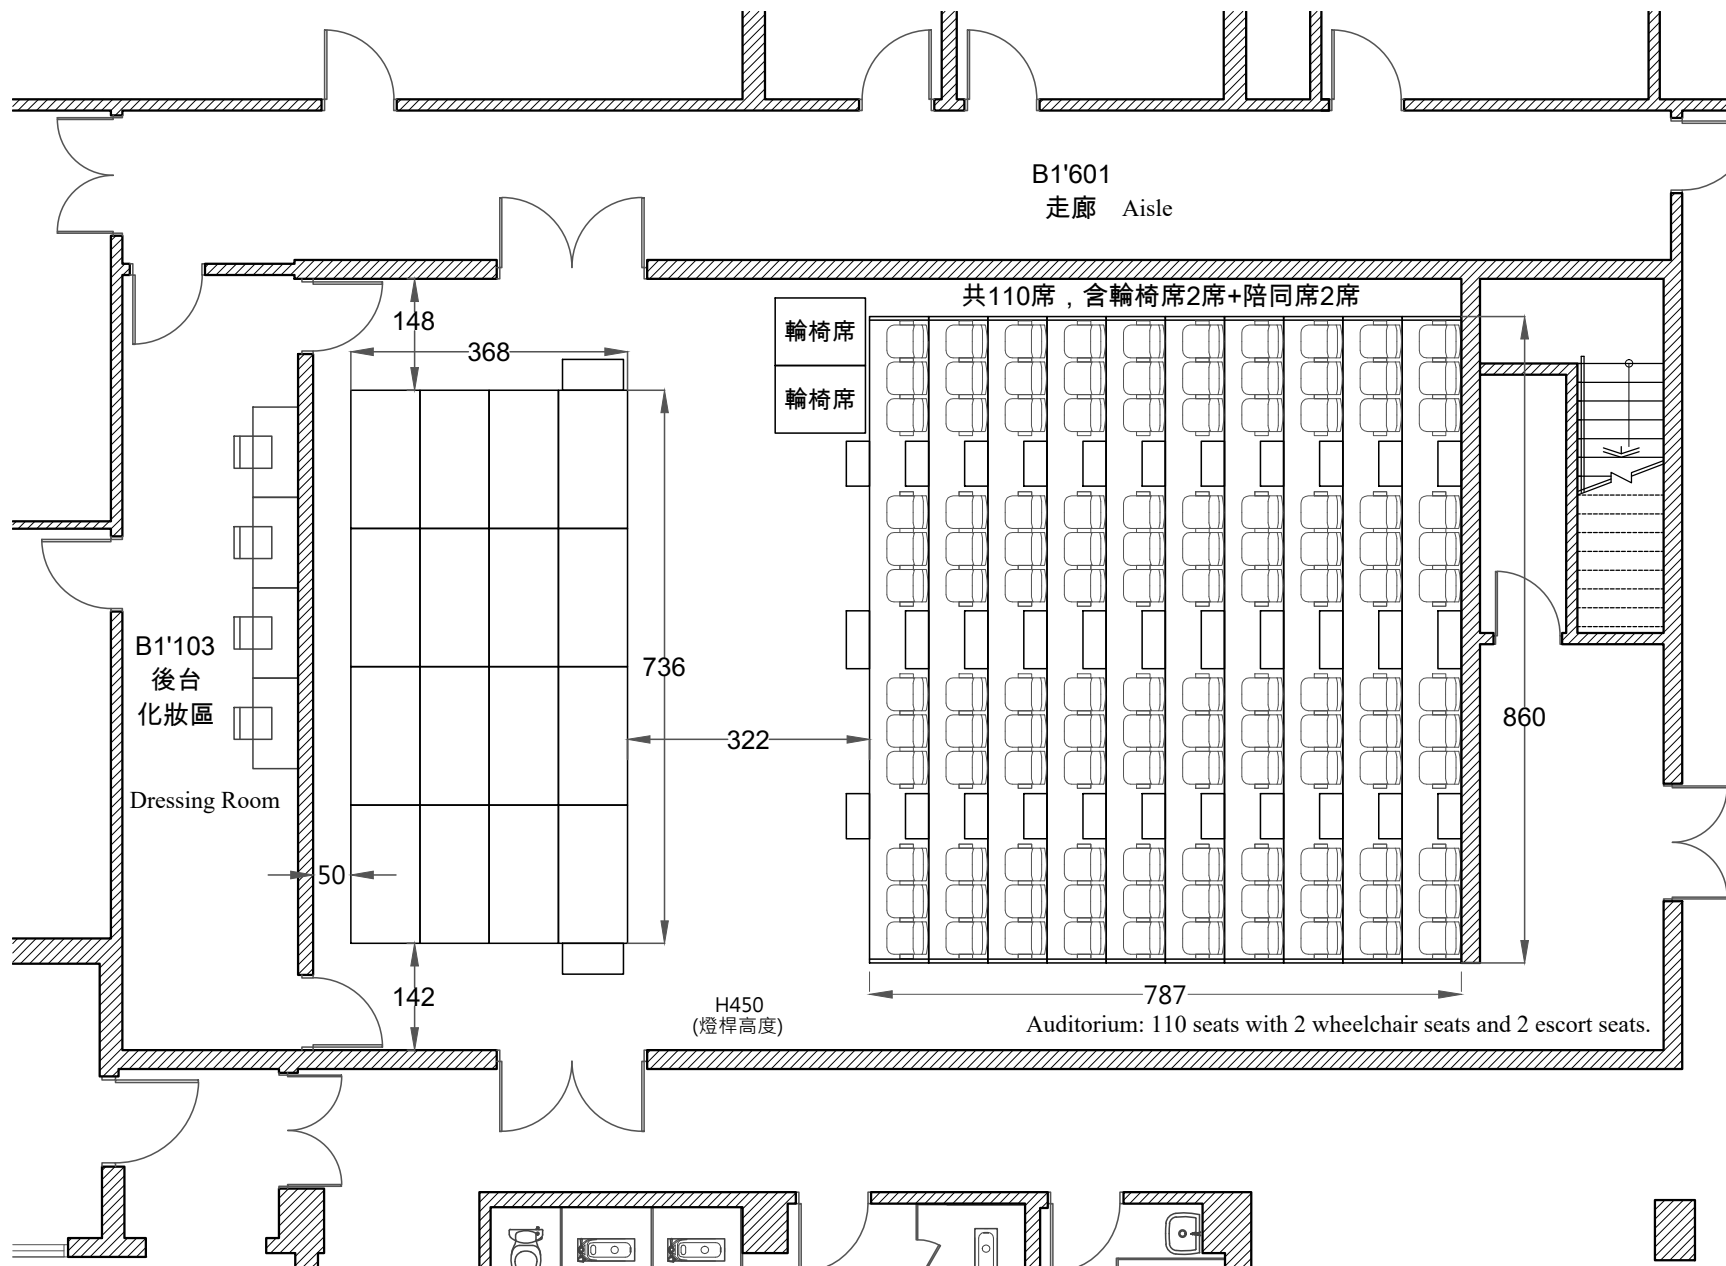

圖(二) 臺音館視聽室_舞台尺寸資料 (單位: 公分)
Figure(2) Lecture Room_ Stage Dimension (Unit: cm)


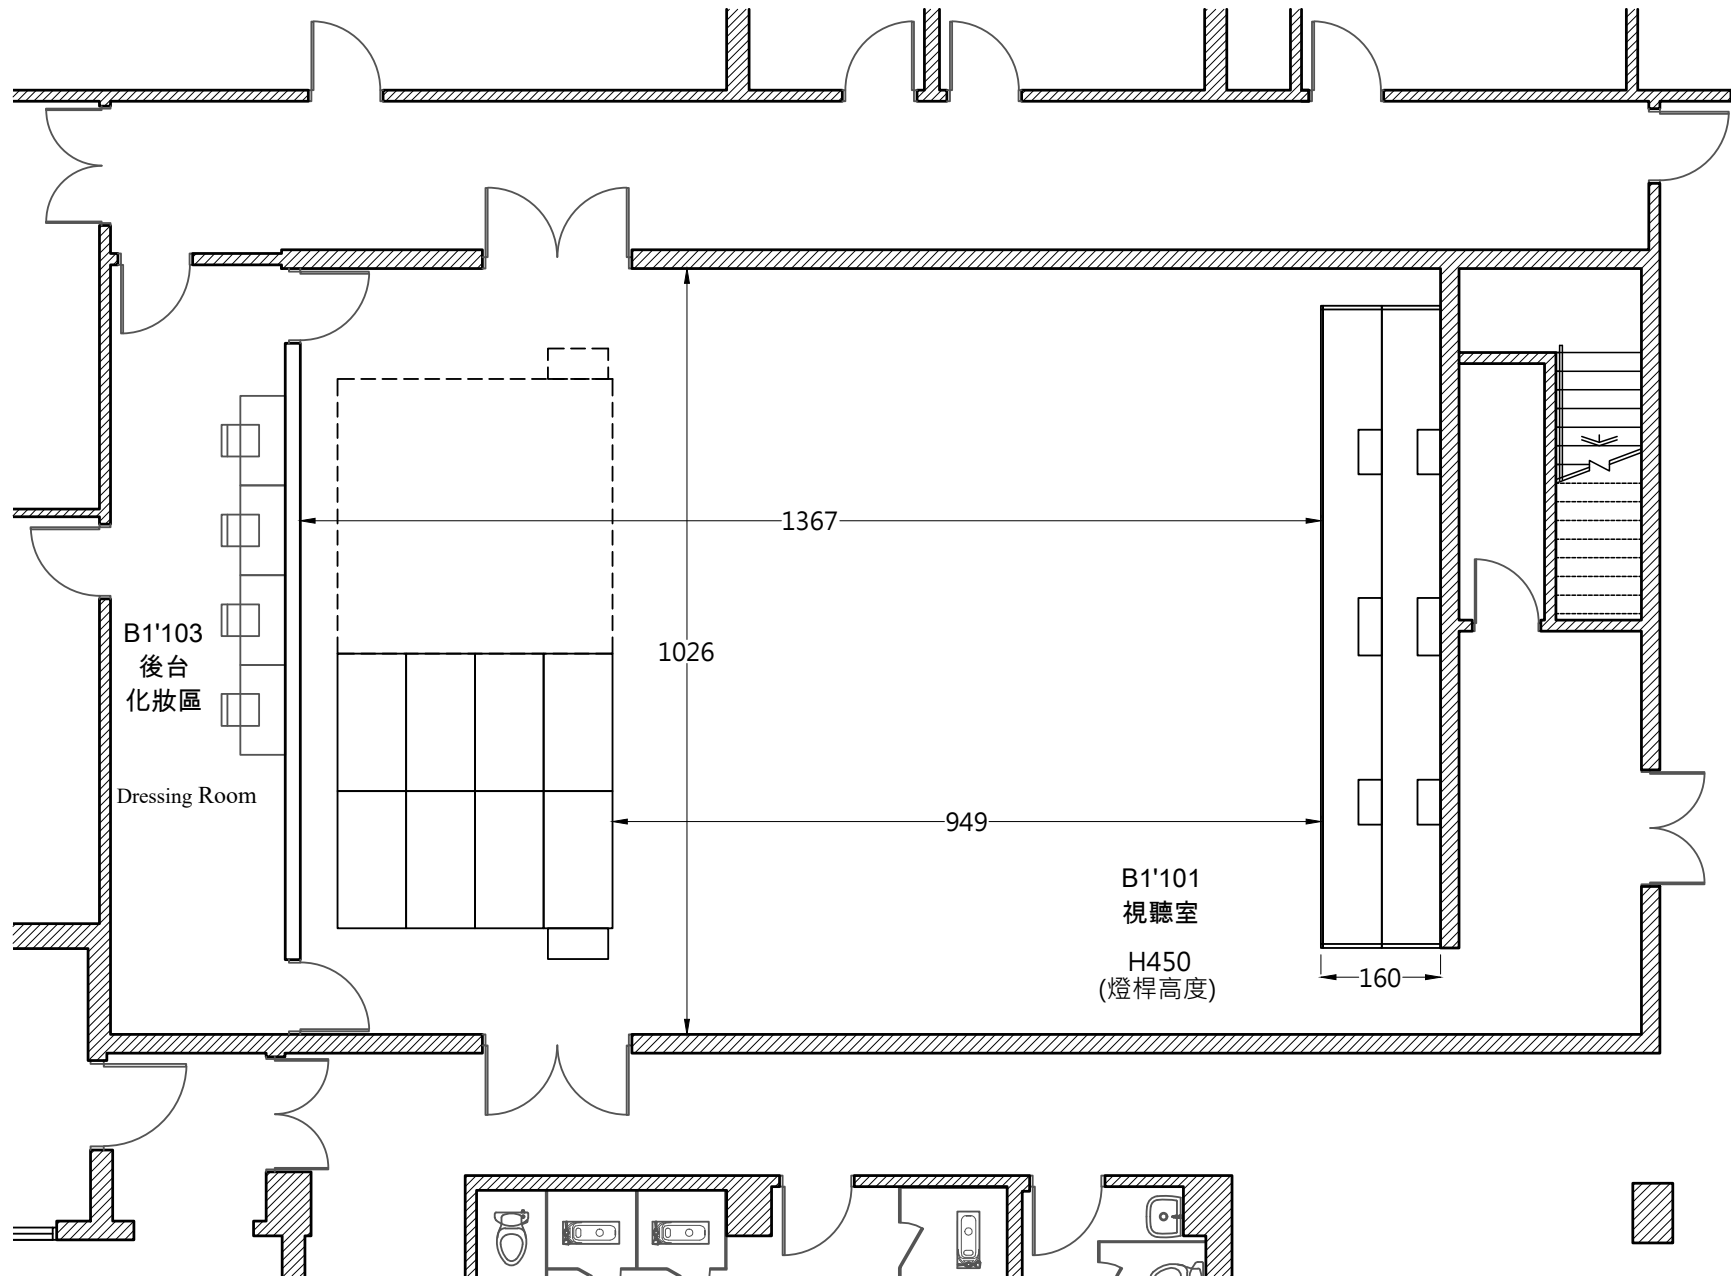


圖 (三) 臺音館視聽室_觀眾席區淨空尺寸 (單位: 公分)
 Figure(3) Lecture Room_Floor Plan without Auditorium (Unit: cm)

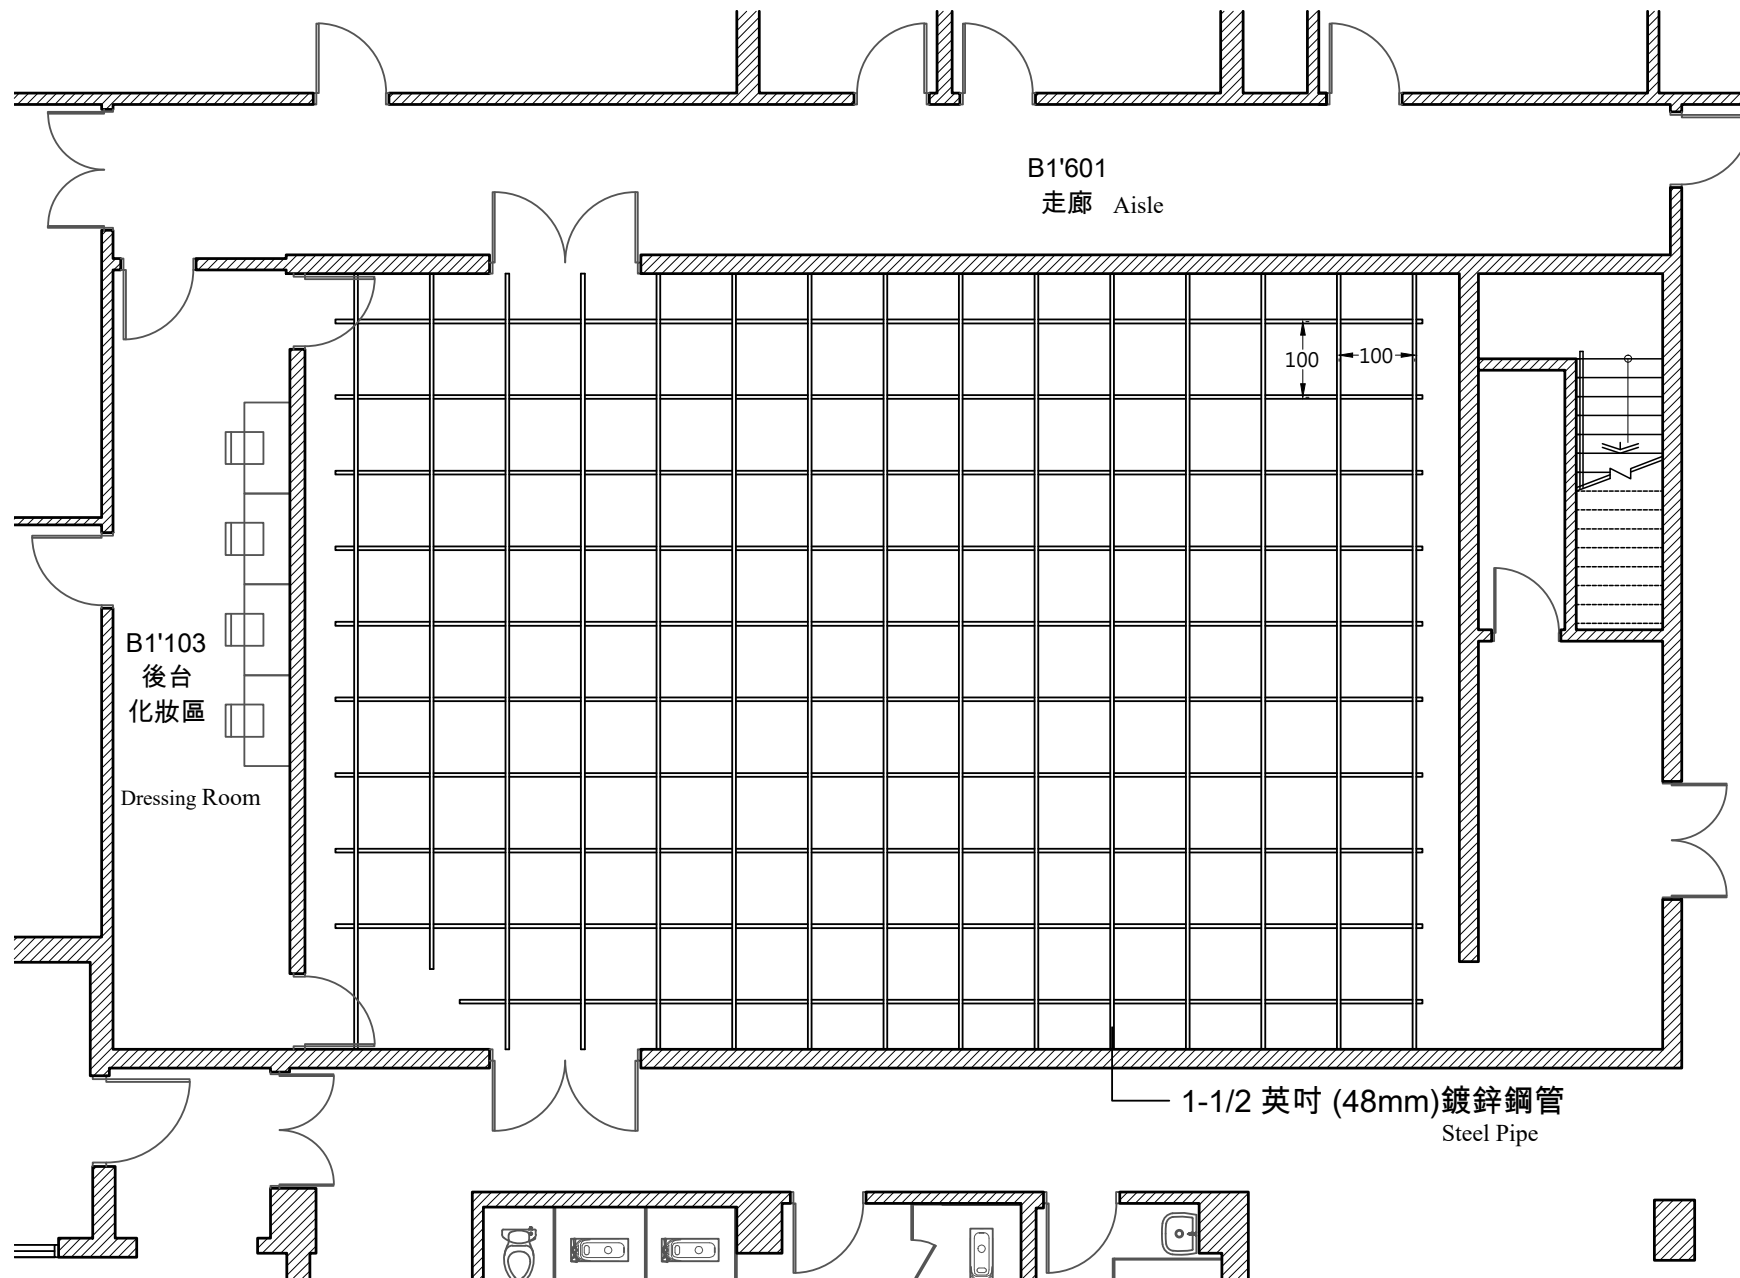

圖(四) 臺音館視聽室_桁架尺寸資料 (單位: 公分)
Figure(4) Lecture Room_Grid Dimension (Unit: cm)

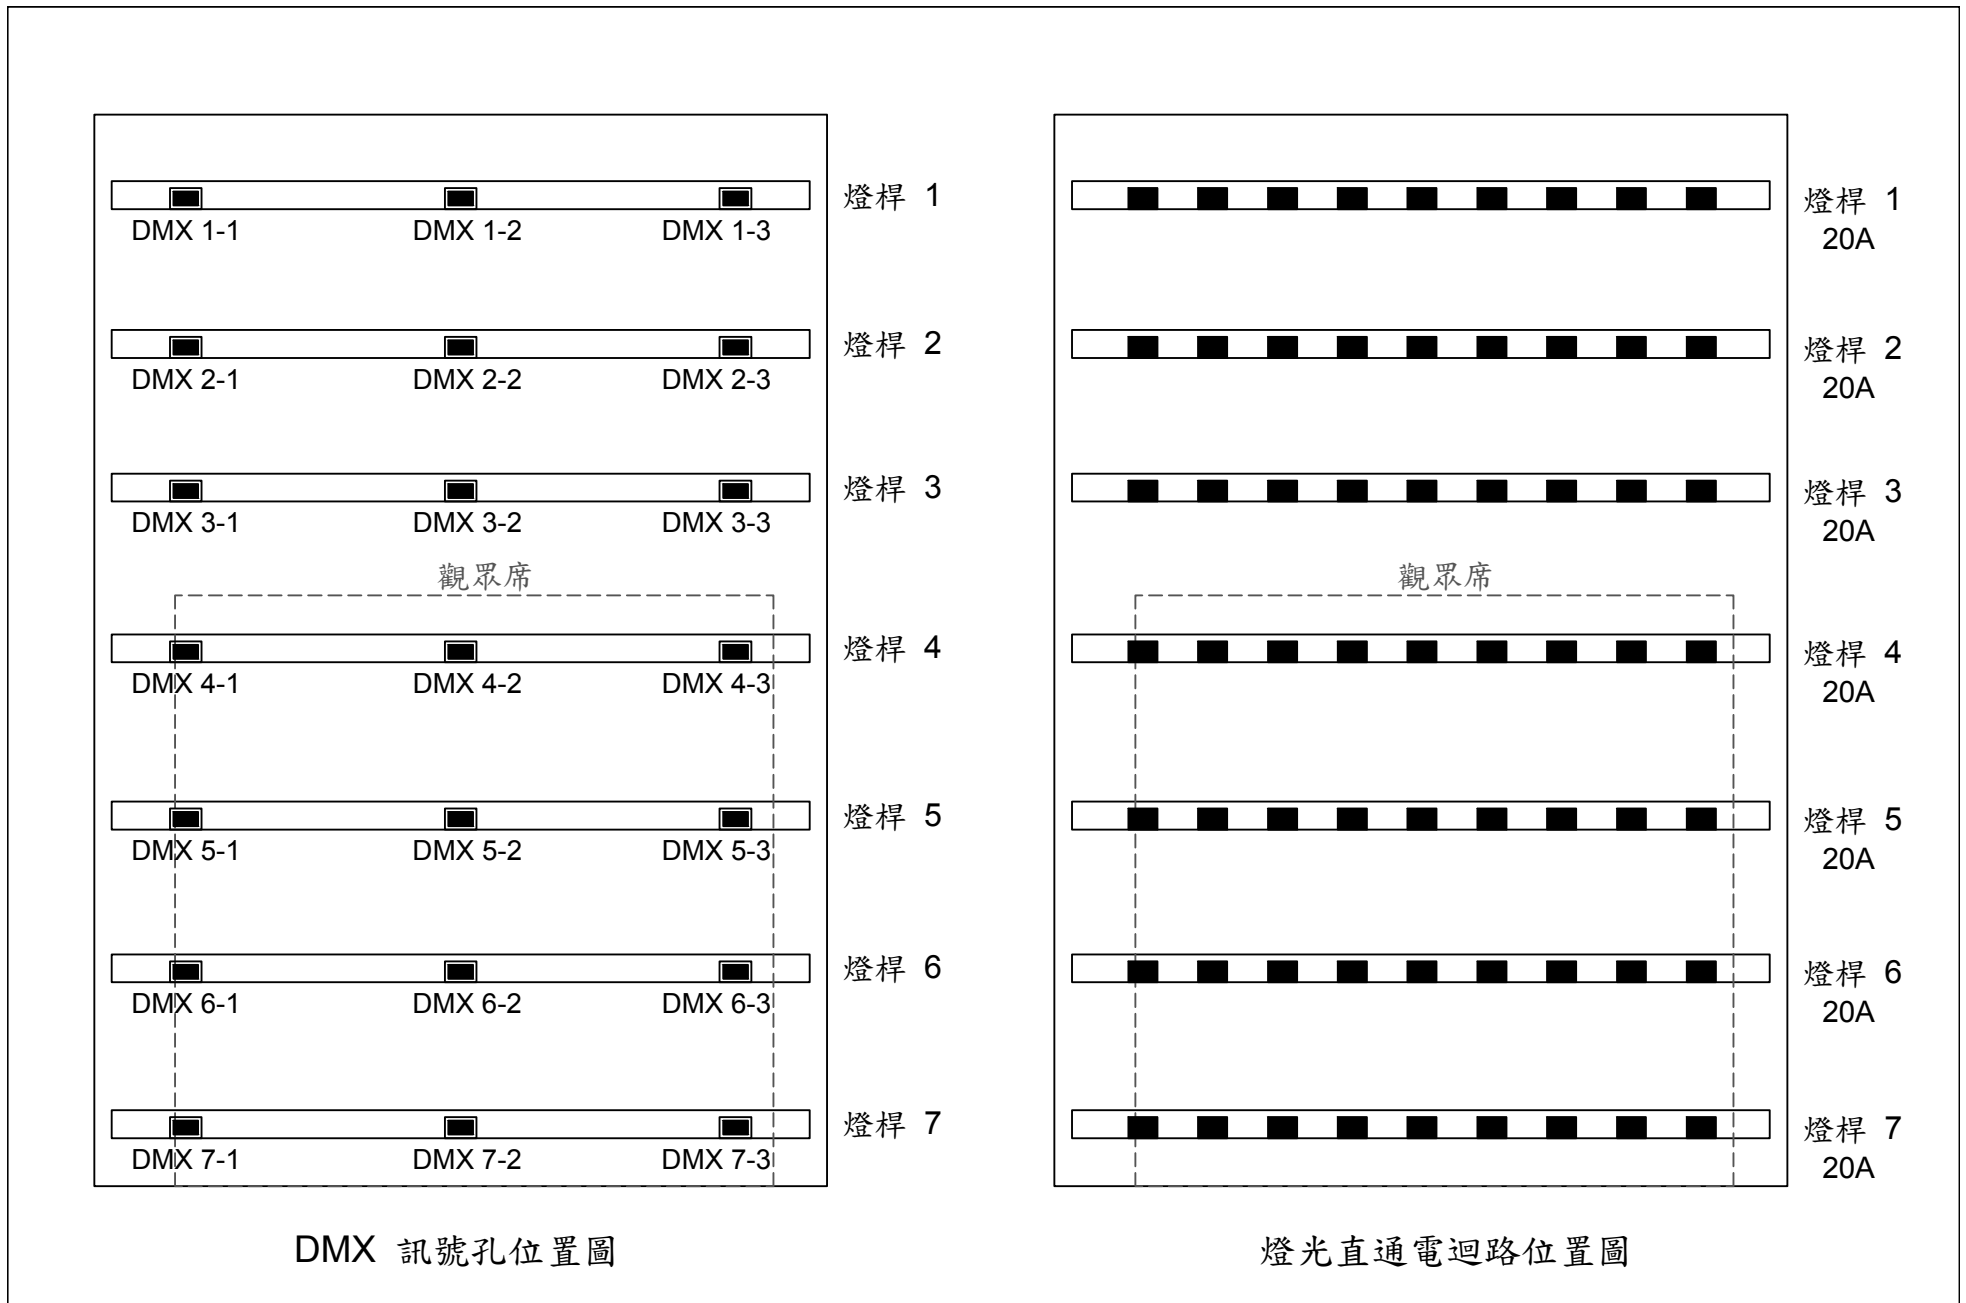






圖 (五) 臺音館視聽室_燈光訊號及迴路位置圖 (單位: 公分)
 Figure(5) Lecture Room_Lighting Circuit Information (Unit: cm)

KEY

 AJJ LED PAR 45
  ETC LED S2 Lustr 36 (模式: Direct)


 TMM LED PAR
  Channel No.

燈具Address No.對照表

Chan. No.	燈型	Address No.	Chan. No.	燈型	Address No.
11	LED PAR	401 - 407	41	ETC LED 36	330 - 339
12	LED PAR	408 - 414	42	ETC LED 36	340 - 349
13	LED PAR	415 - 421	43	ETC LED 36	350 - 359
14	LED PAR	422 - 428	44	ETC LED 36	360 - 369
15	LED PAR	429 - 435	45	ETC LED 36	370 - 379
16	LED PAR	436 - 442	46	ETC LED 36	380 - 389
21	LED PAR AJJ 45	450 - 453	51	LED PAR AJJ 45	120 - 123
22	LED PAR AJJ 45	457 - 460	52	LED PAR AJJ 45	128 - 131
23	LED PAR AJJ 45	464 - 467	53	LED PAR AJJ 45	136 - 139
24	LED PAR AJJ 45	471 - 474	54	LED PAR AJJ 45	144 - 147
25	LED PAR AJJ 45	478 - 481	55	LED PAR AJJ 45	152 - 155

NOTE

本圖基本配置燈具位置固定，不開放移動。
Lighting Fixtures are immovable.

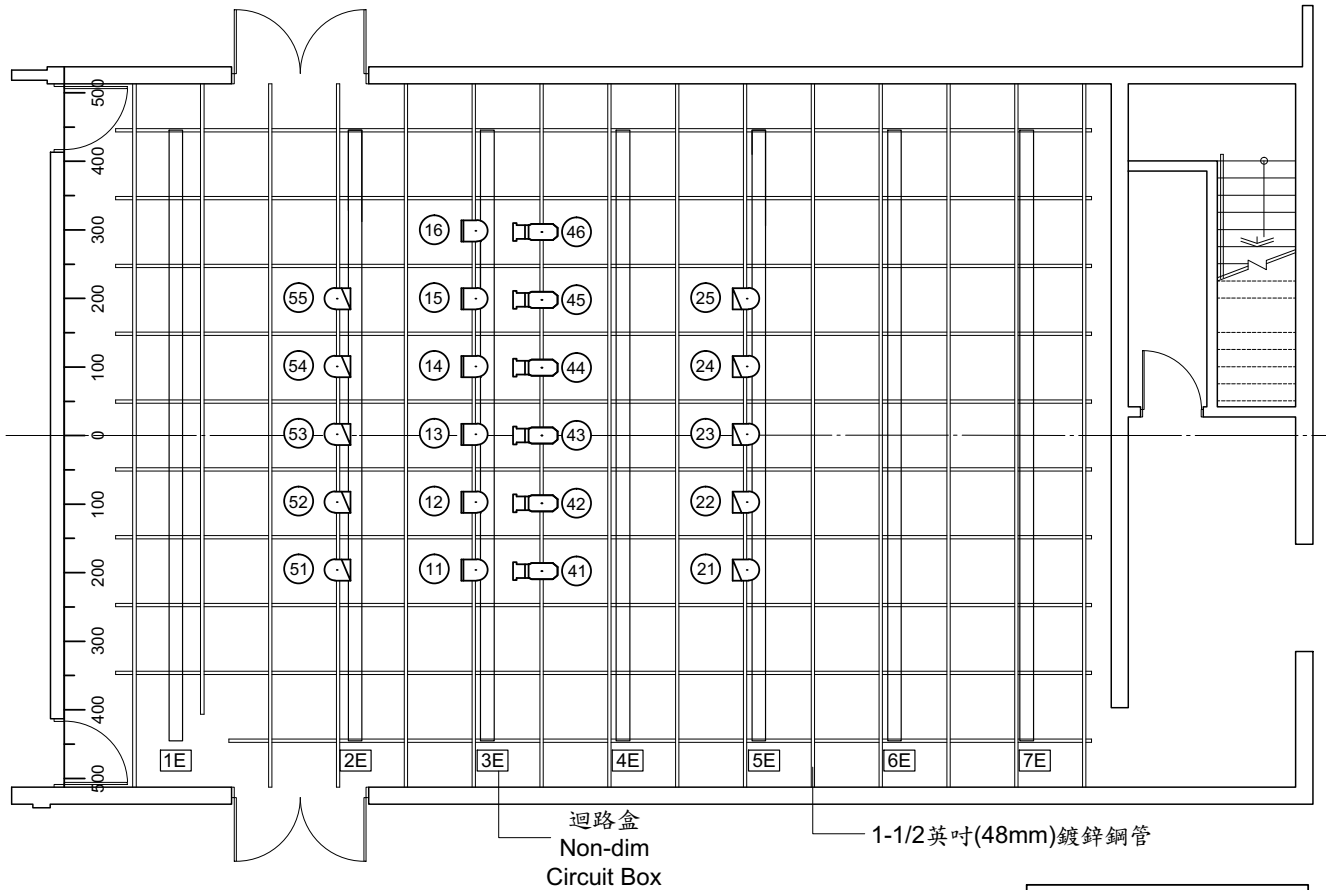

臺音館視聽室
燈具配置圖

單位：公分

圖 (六) 臺音館視聽室_燈具配置圖 (單位：公分)
Figure(6) Lecture Room_Light Plot (Unit: cm)

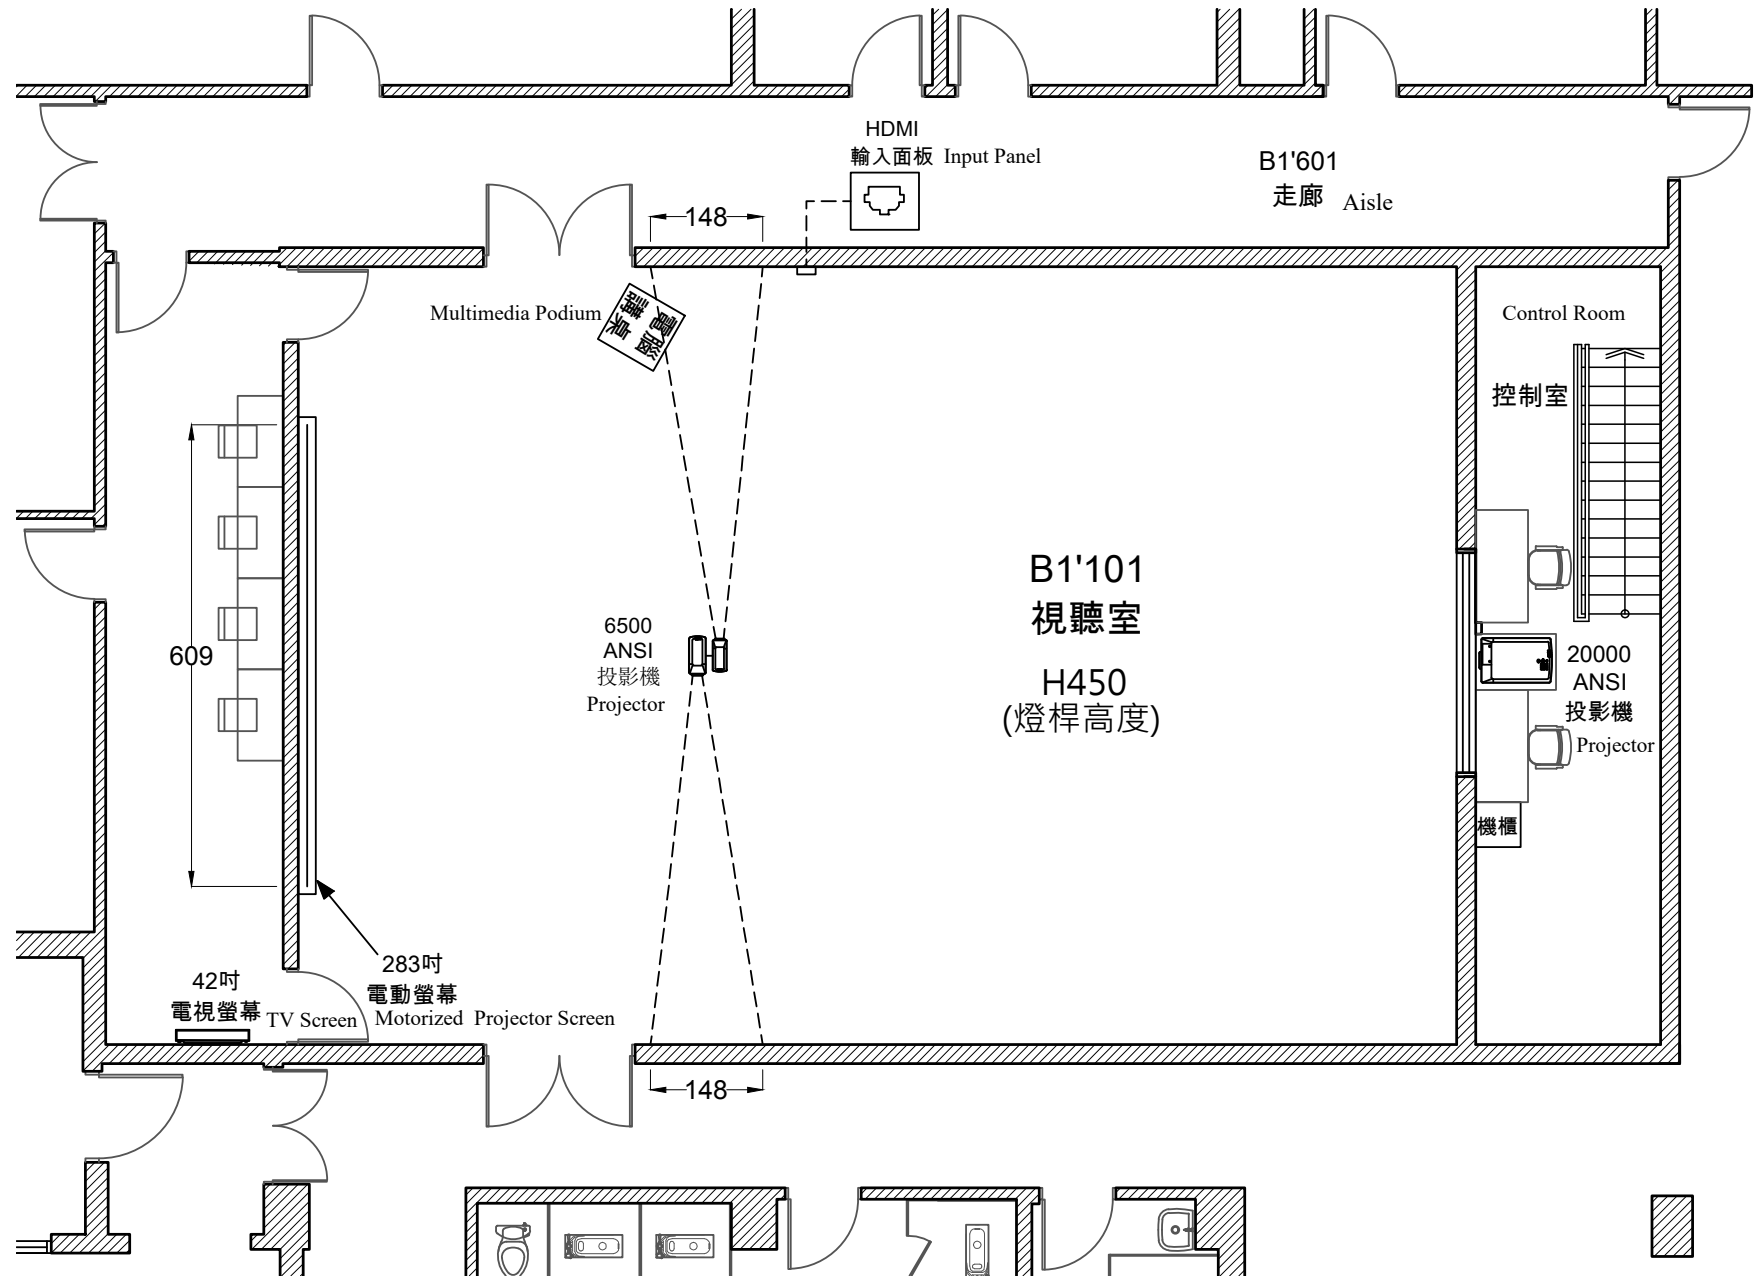


圖 (七) 臺音館視聽室__視訊配置圖 (單位：公分)
Figure(7) Lecture Room__Video Plan (Unit: cm)