

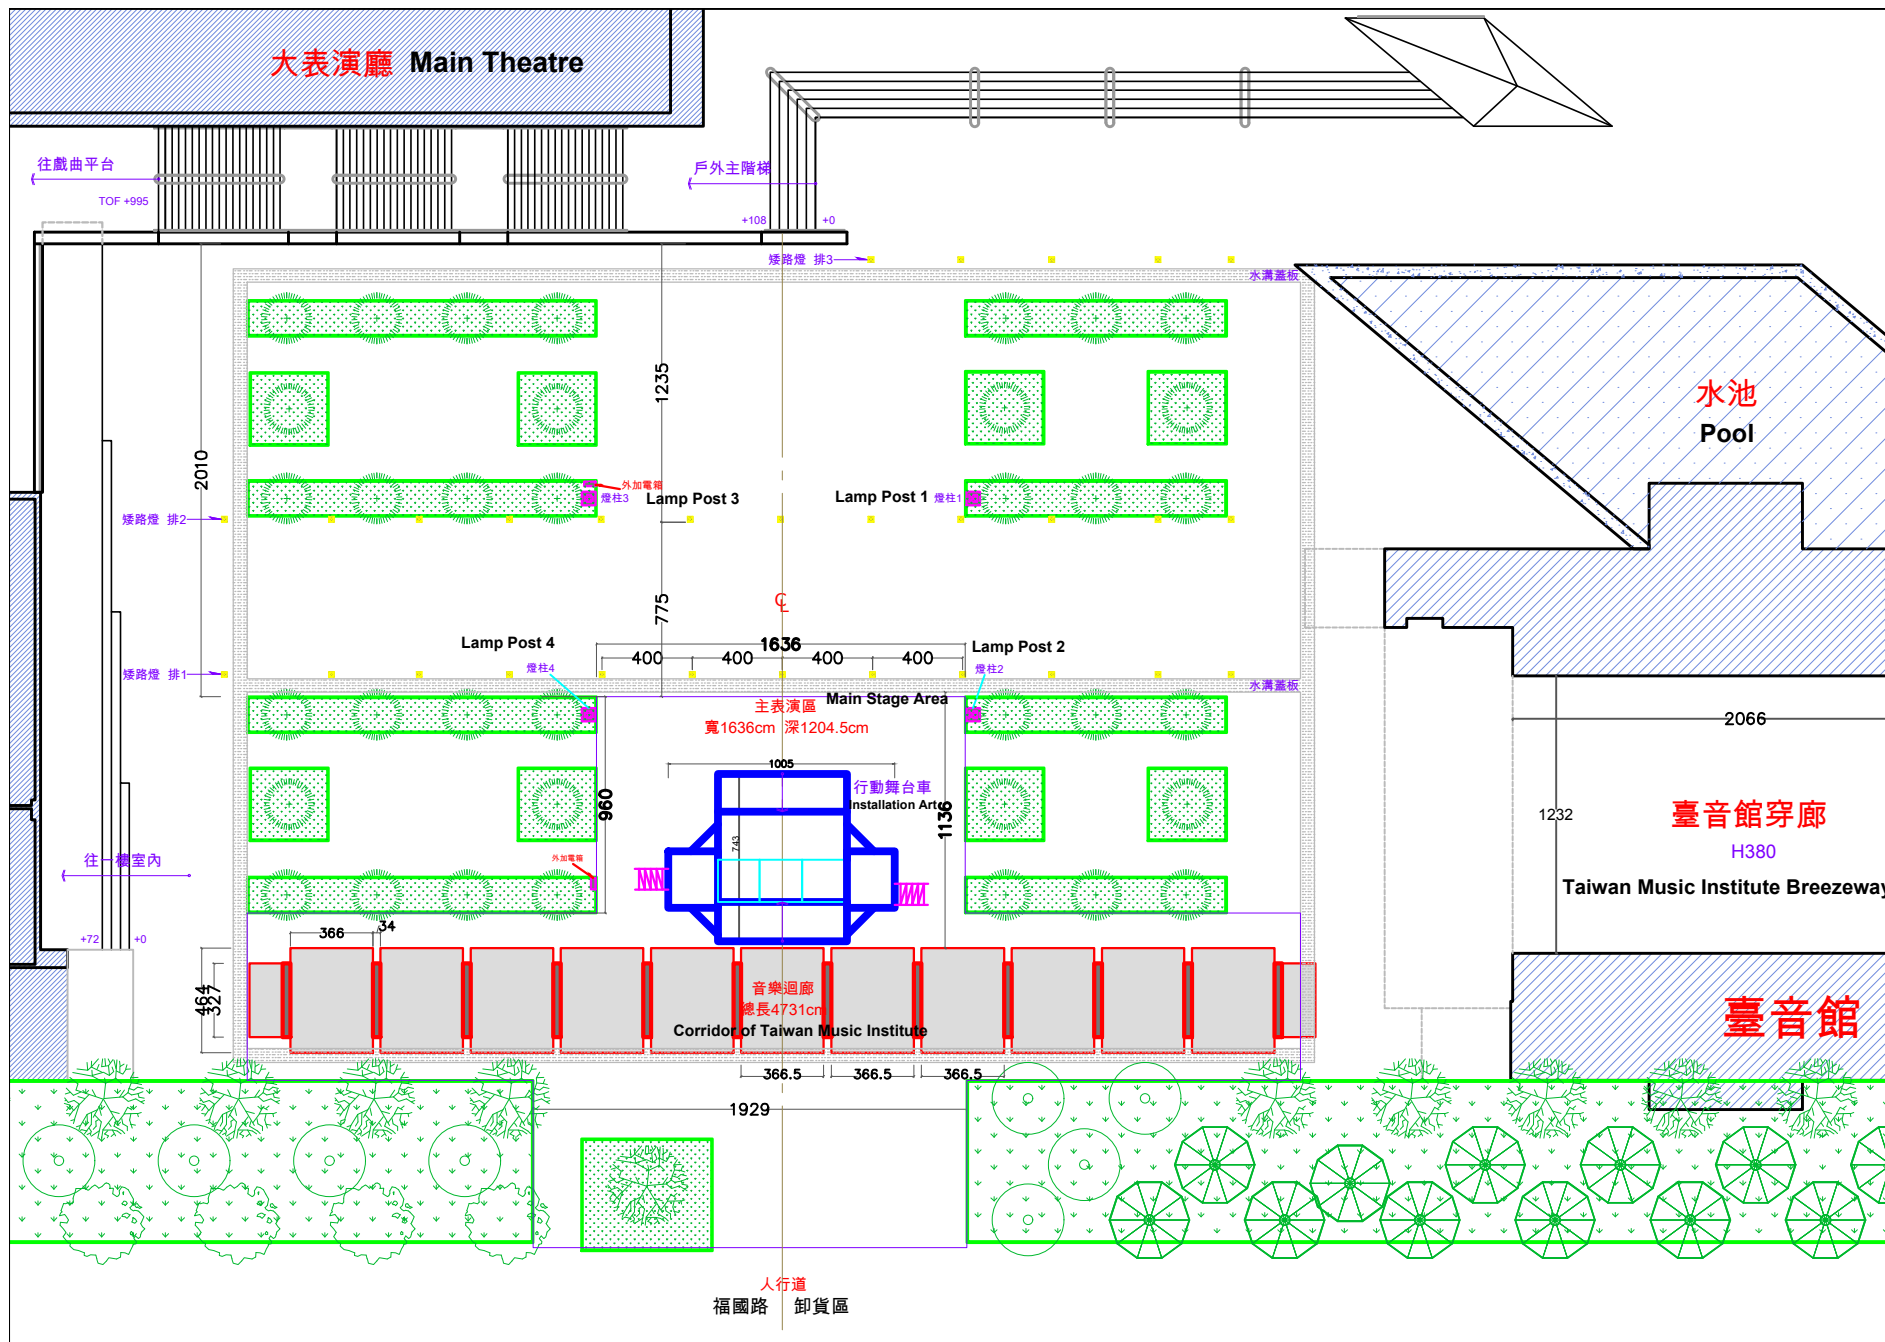


圖 (一) 戶外廣場_平面圖 (單位: 公分)
Figure(1) The Plaza_Floor Plan (Unit: cm)

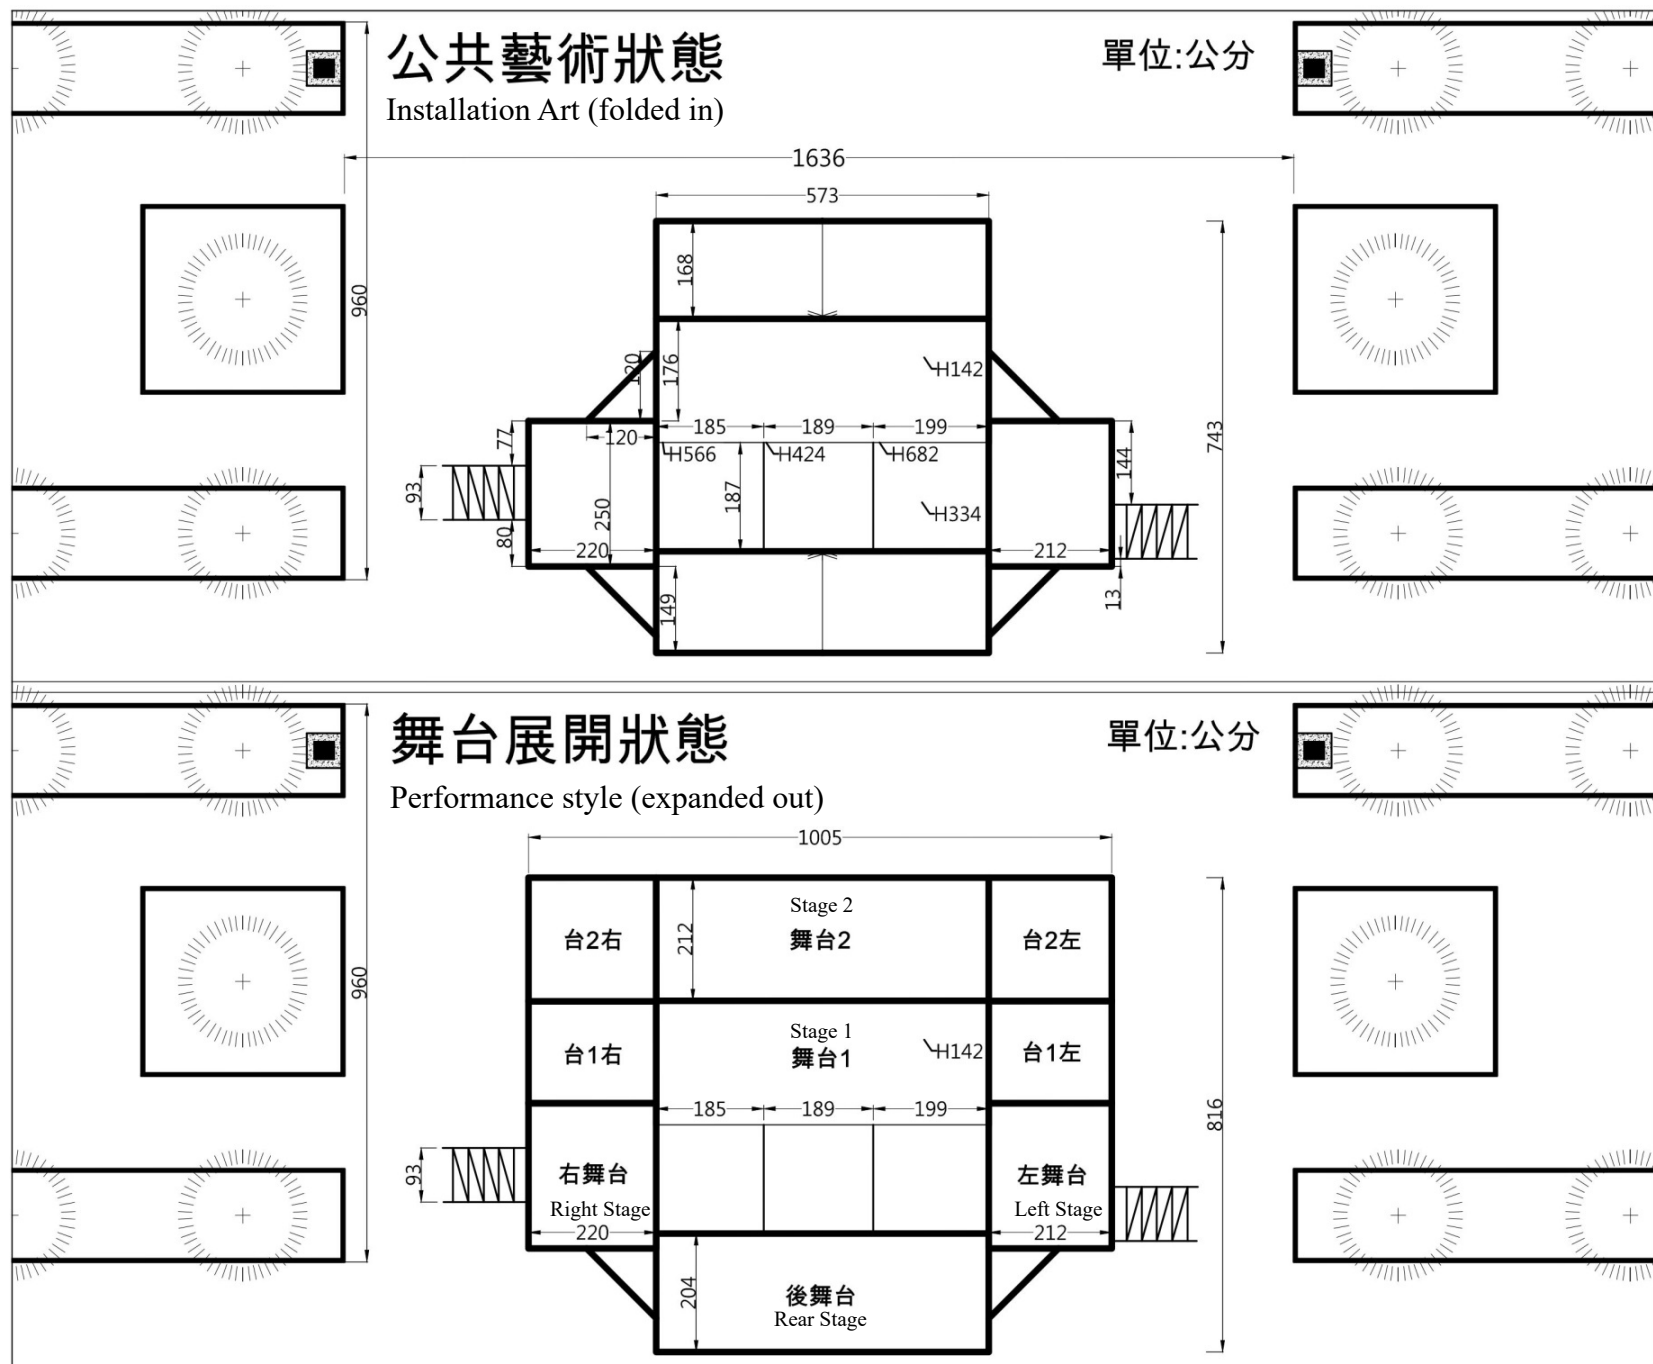


圖 (二) 行動藝術車__尺寸圖 (單位: 公分)
Figure(2) The Plaza__Installation Art Size (Unit: cm)

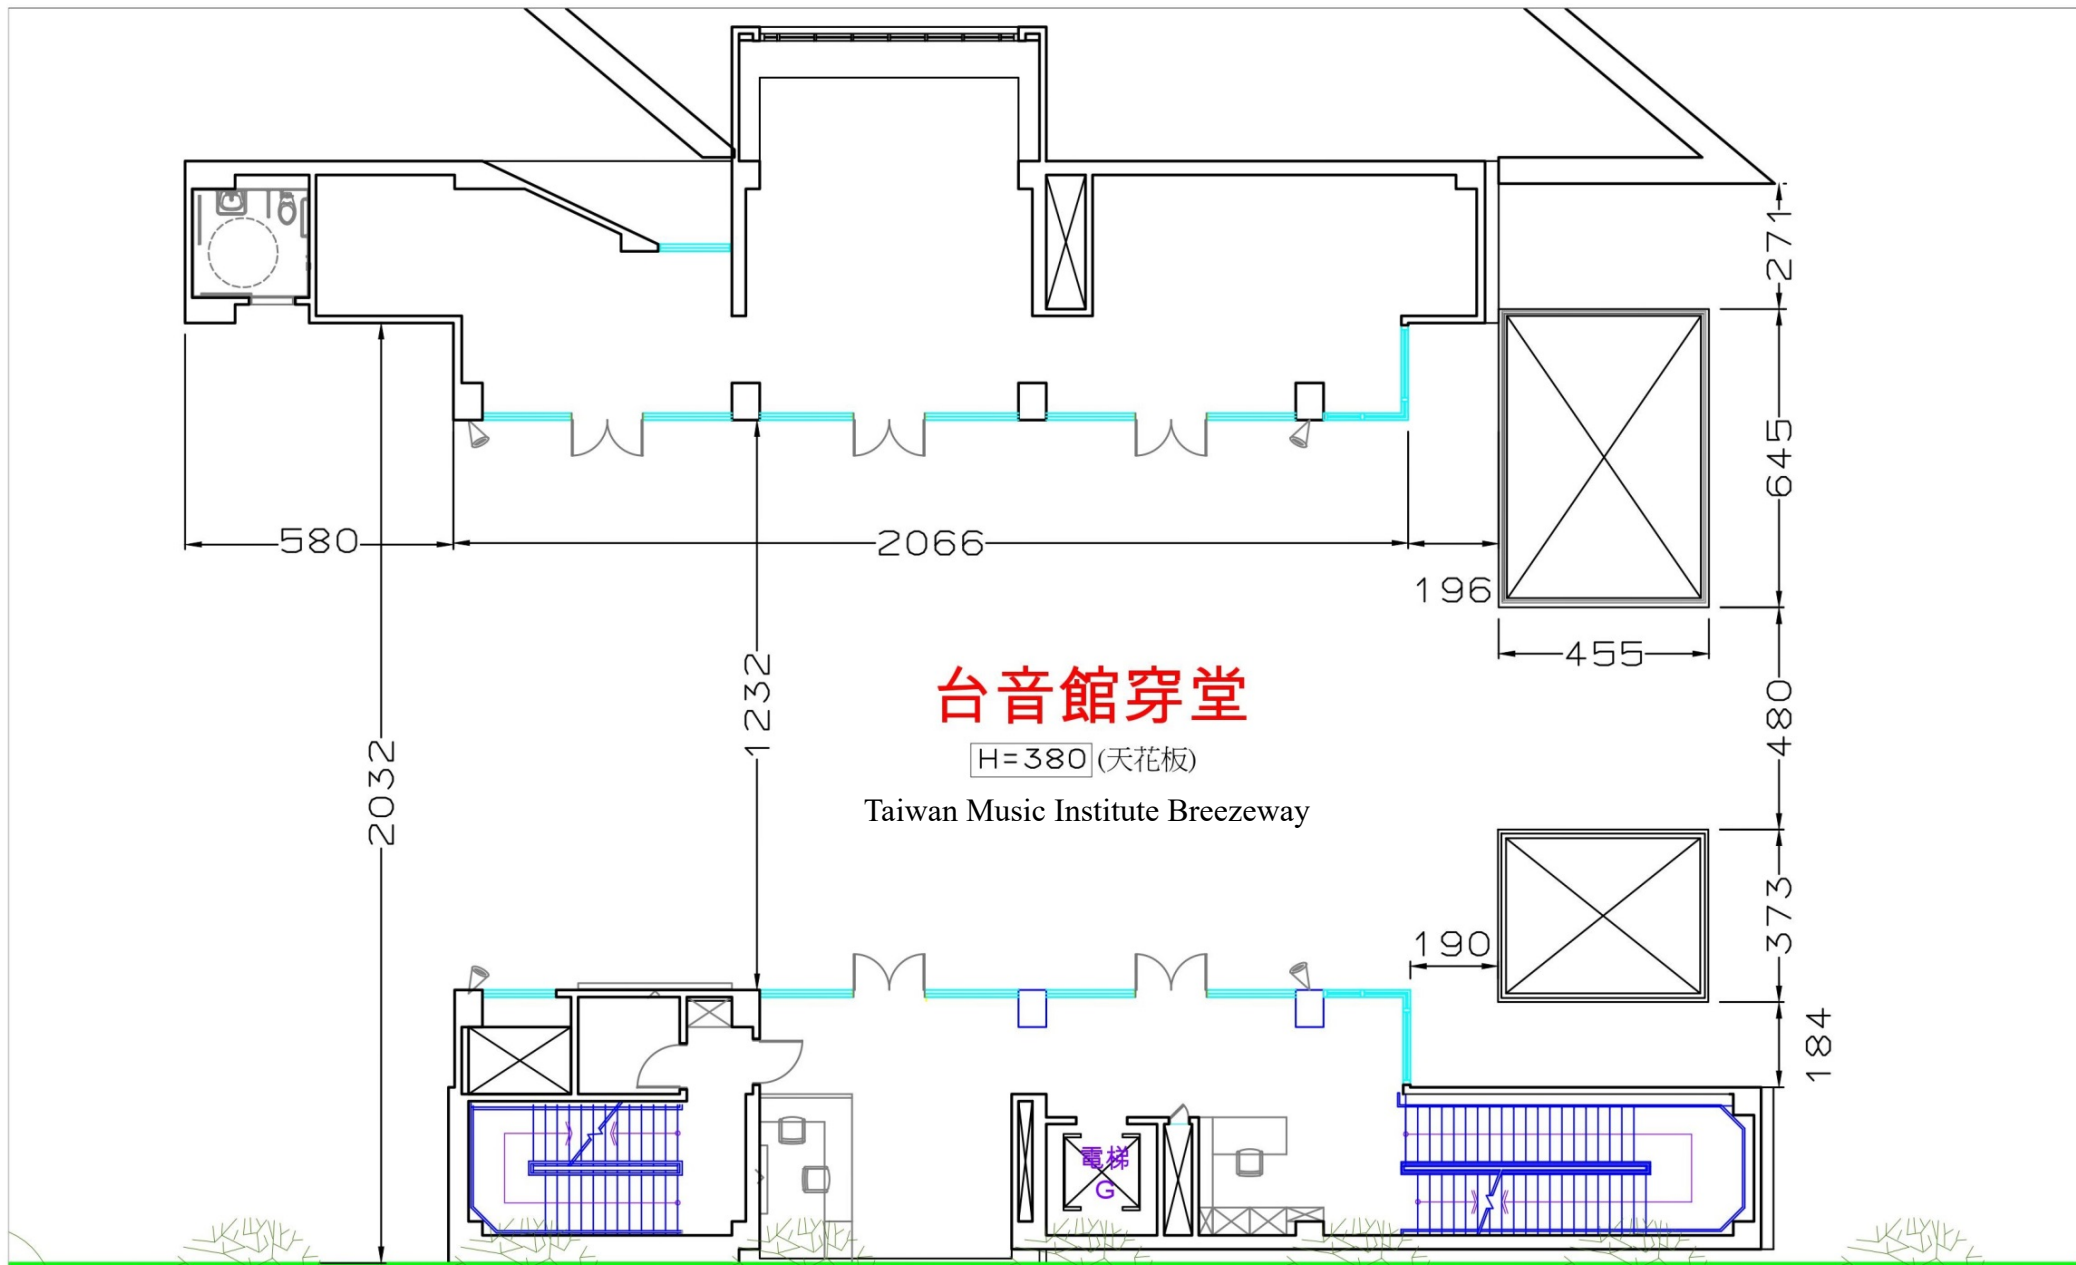


圖 (三) 台音館穿堂__平面圖 (單位：公分)

Figure(3) Taiwan Music Institute Breezeway__Floor Plan (Unit: cm)