

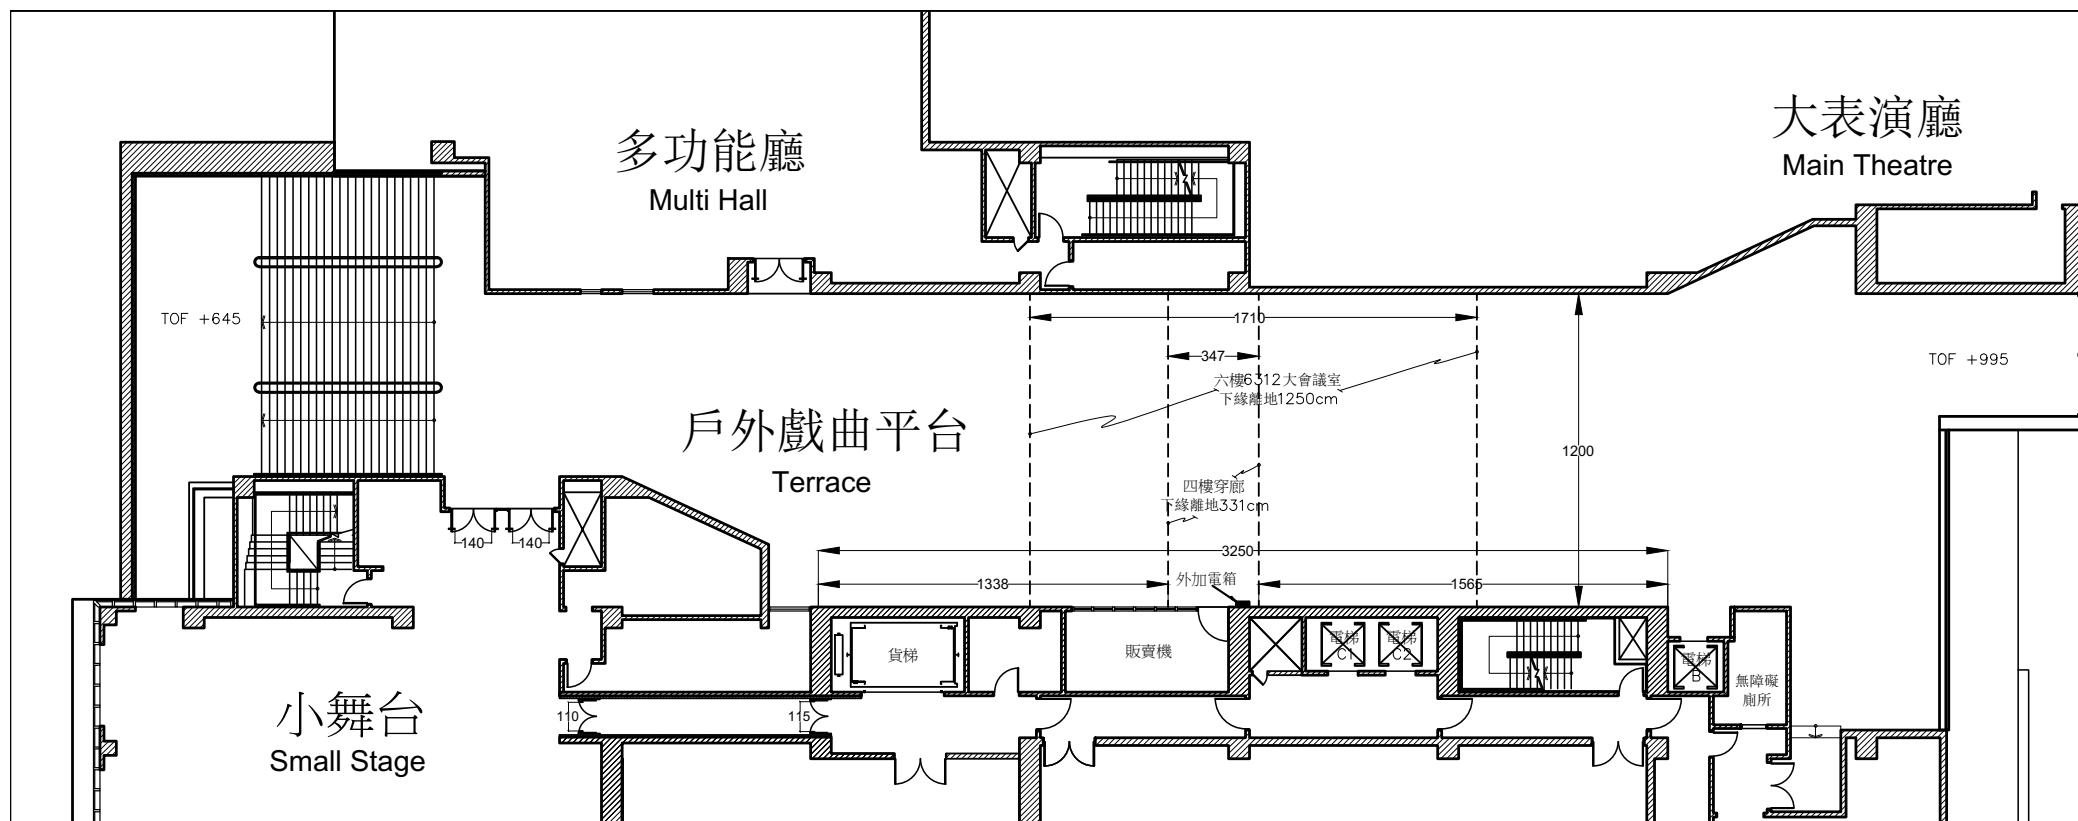


圖 (一) 戲曲平台__平面圖 (單位：公分)
Figure(1) Terrace__Floor Plan (Unit: cm)