

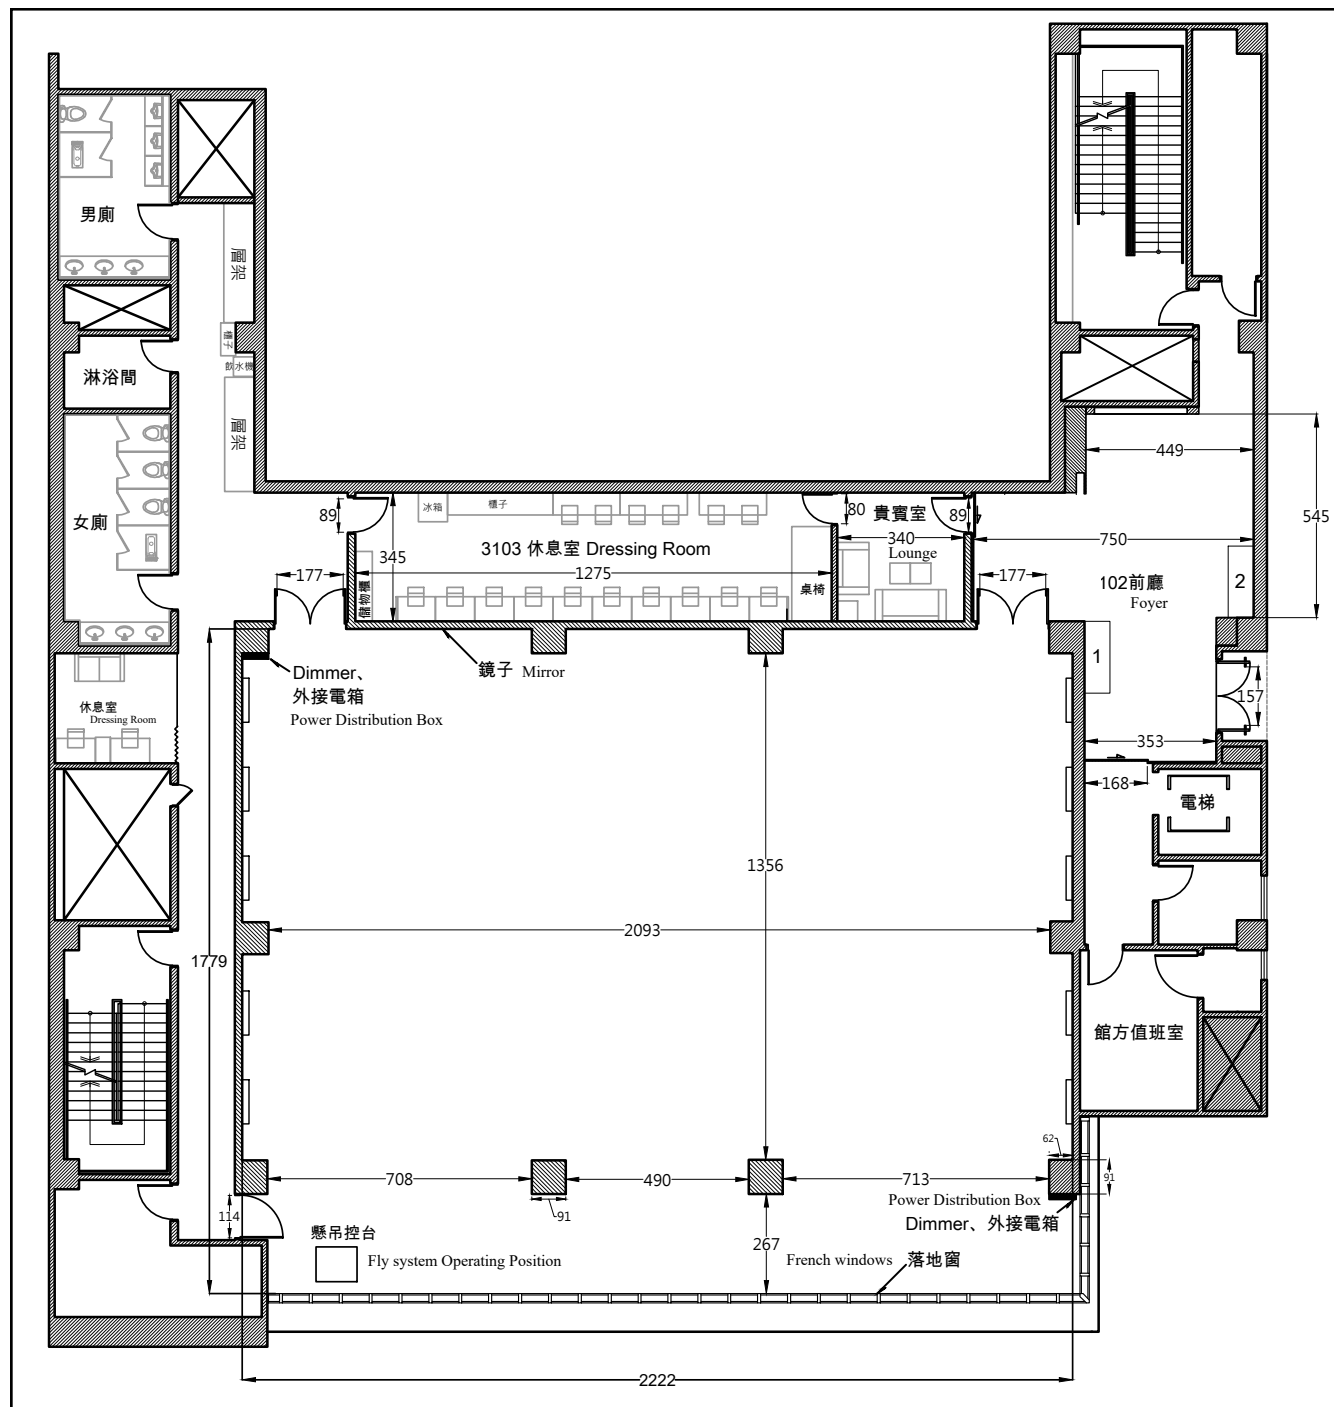


圖 (一) 多功能廳(3102)_平面圖 (單位: 公分)
Figure(1) Multi Hall(3102)_Floor Plan (Unit: cm)



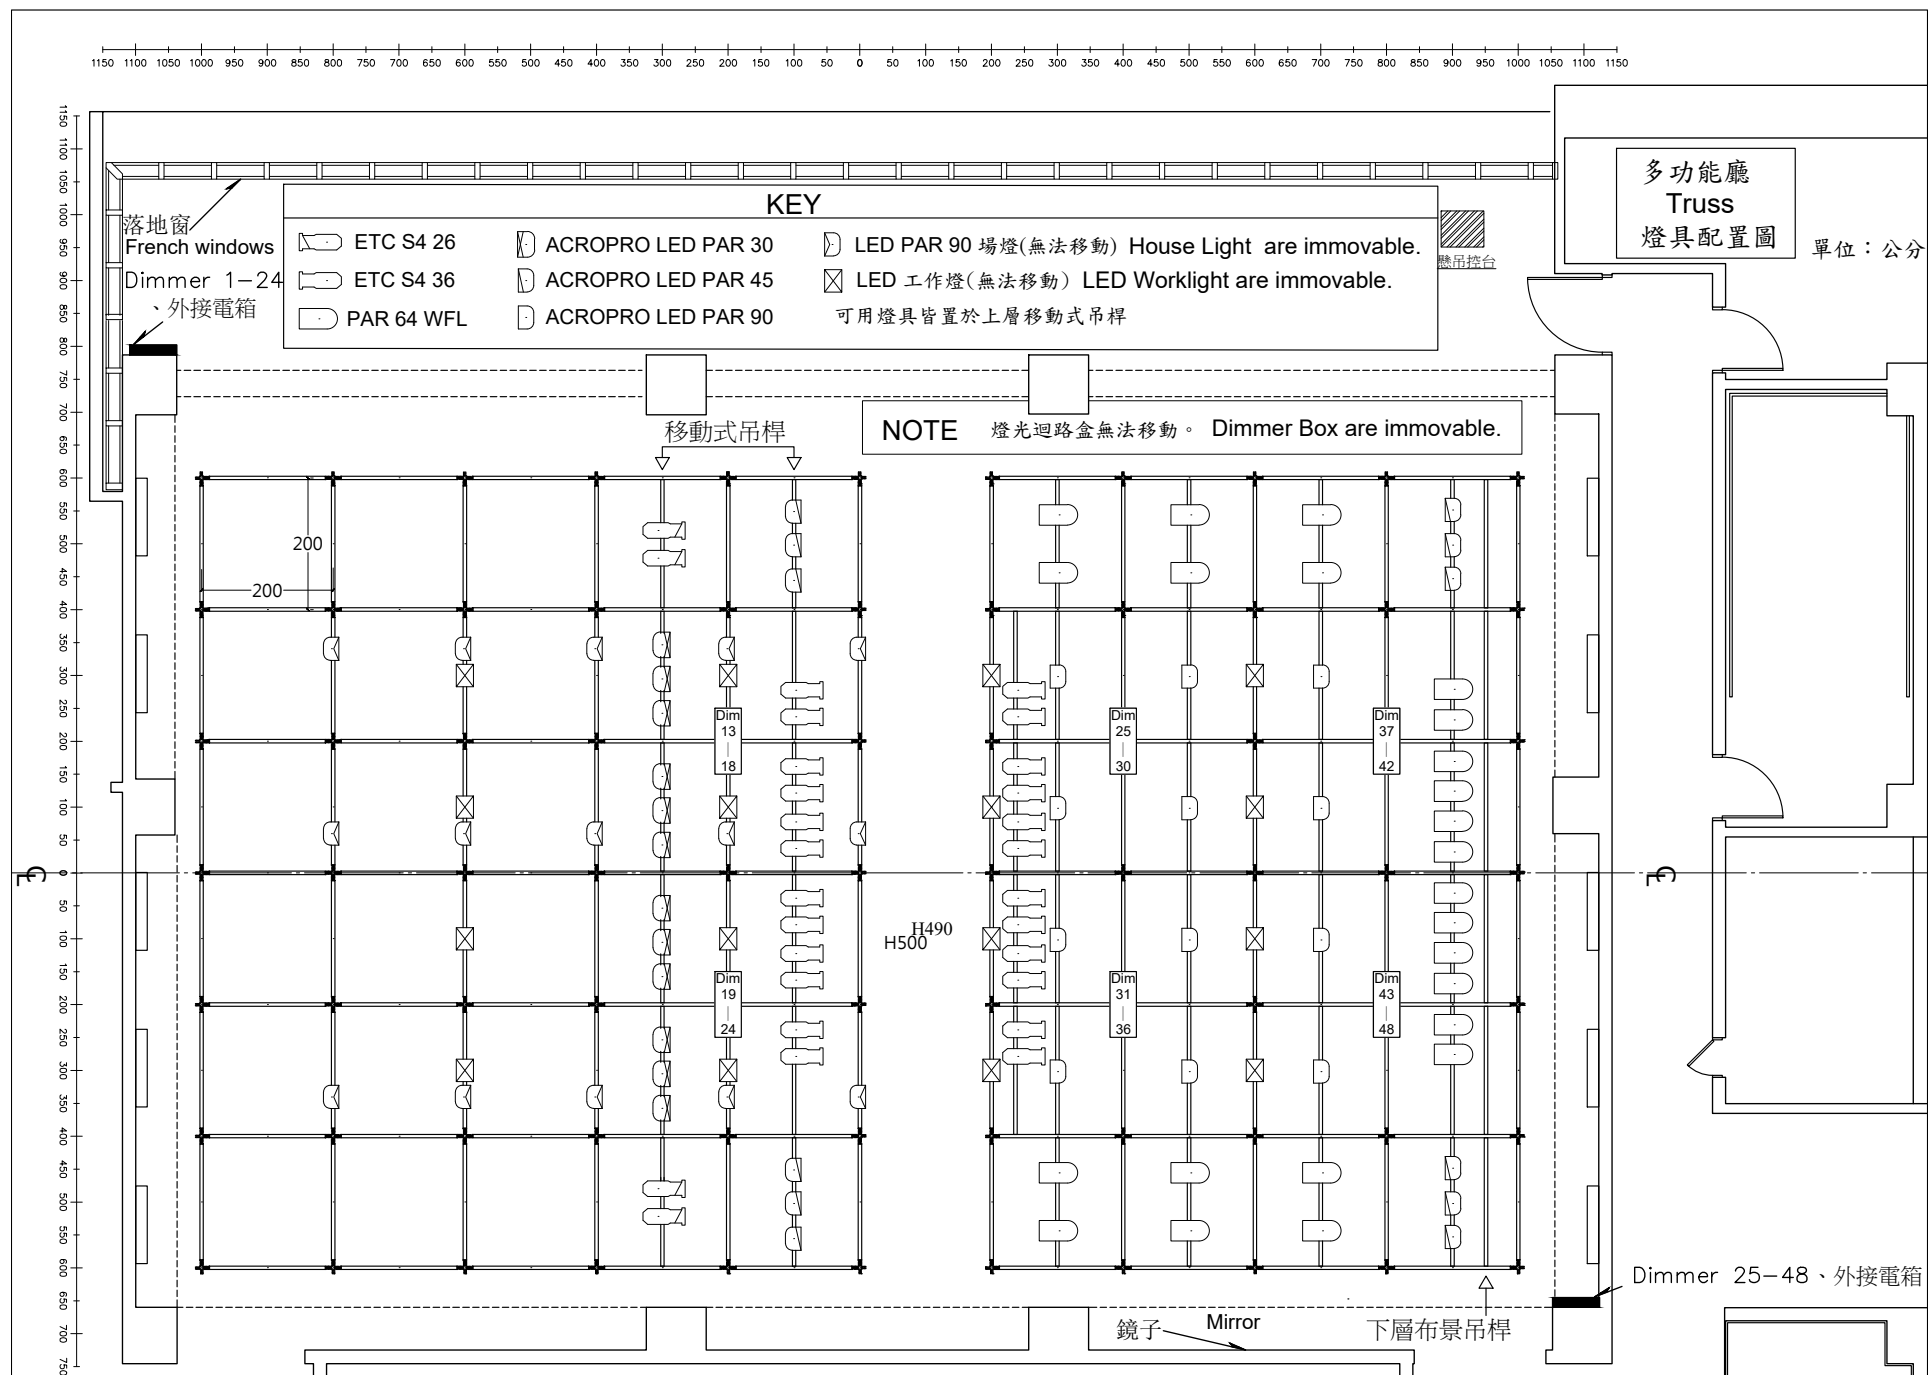


圖 (二) 多功能廳(3102) 桁架結構尺寸圖與燈具配置圖 (單位：公分)
Figure(2) Multi Hall(3102) Grid Structure Size and Light Plot (upper layer) (Unit: cm)

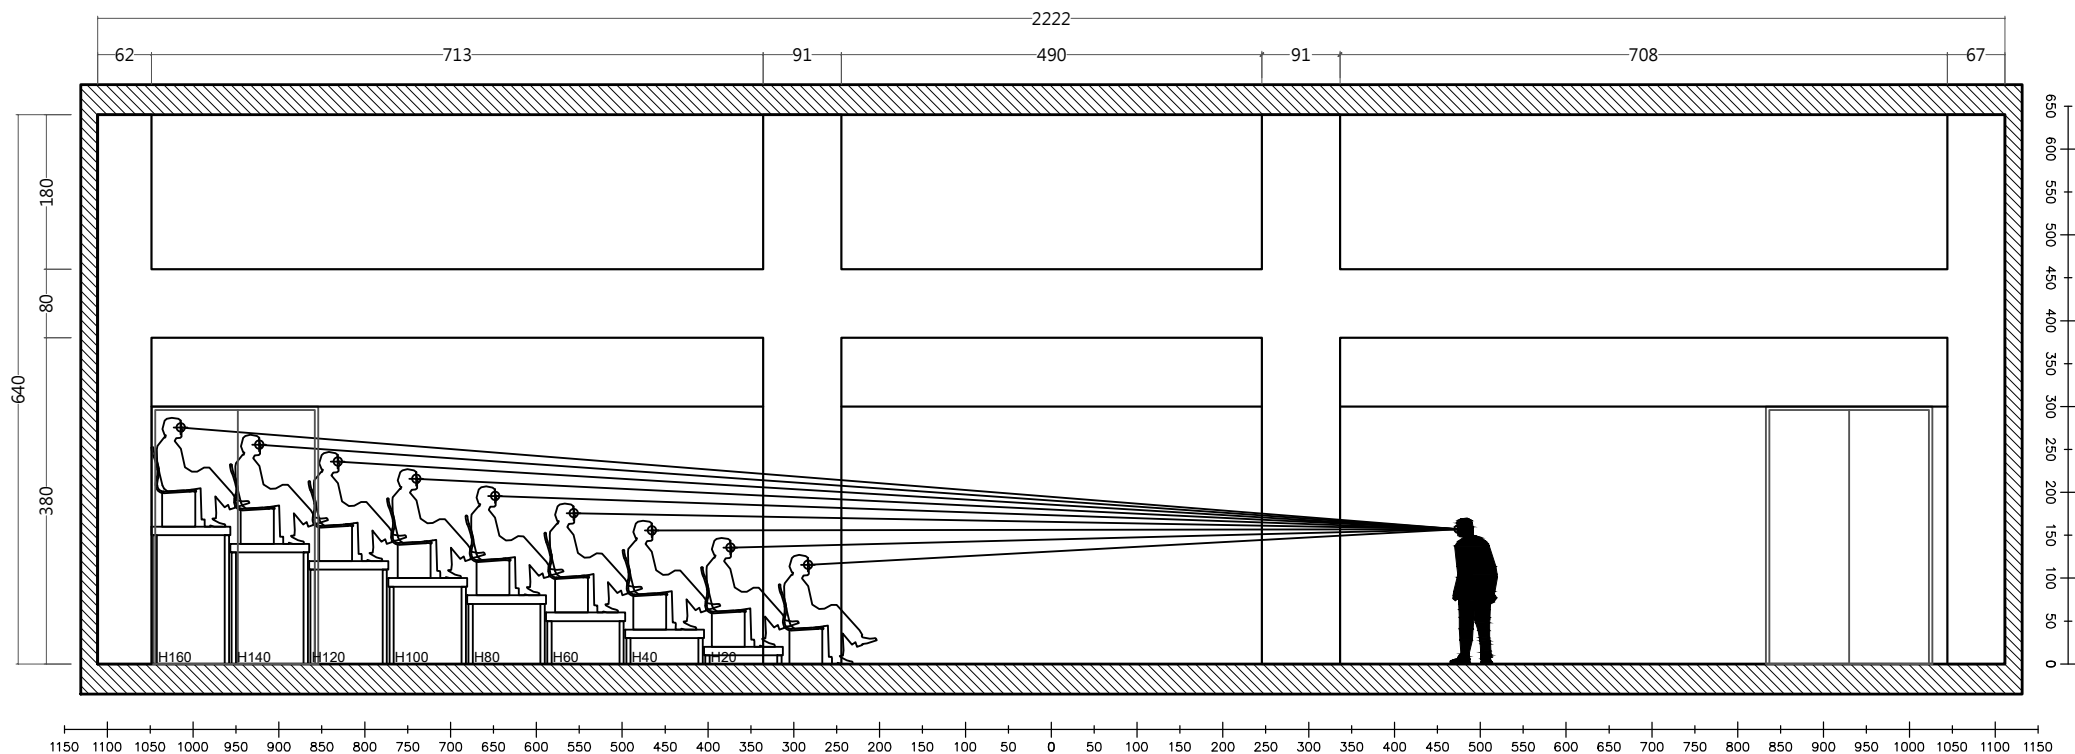

圖（四）多功能廳(3102)__觀眾席建議搭建位置Type A - 側視圖（單位：公分）
Figure(4) Multi Hall(3102)__Auditorium Type A (Unit: cm)

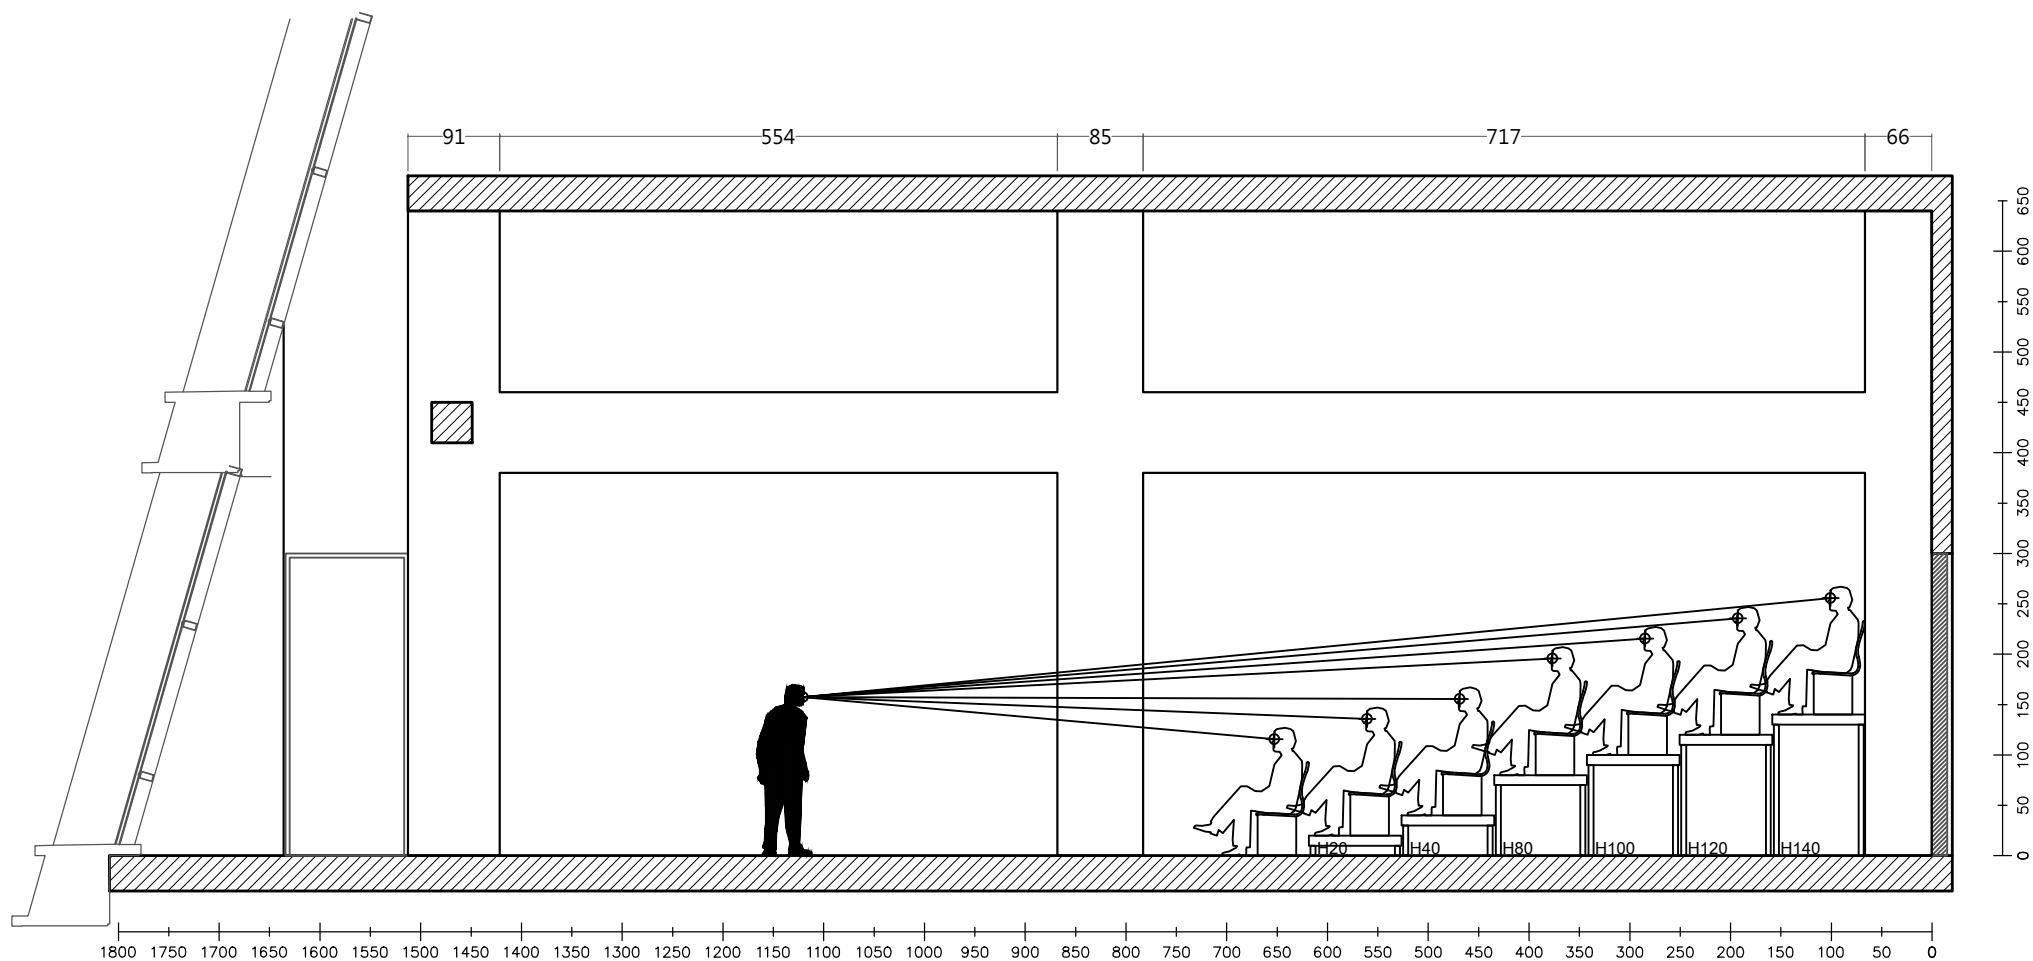

圖（六）多功能廳(3102)__觀眾席建議搭建位置Type B - 直式 側視圖（單位：公分）

Figure(6) Multi Hall(3102)__Auditorium Type B (Unit: cm)