戲曲中心多功能廳 座位圖(Type A - 橫式)

23.05.25版

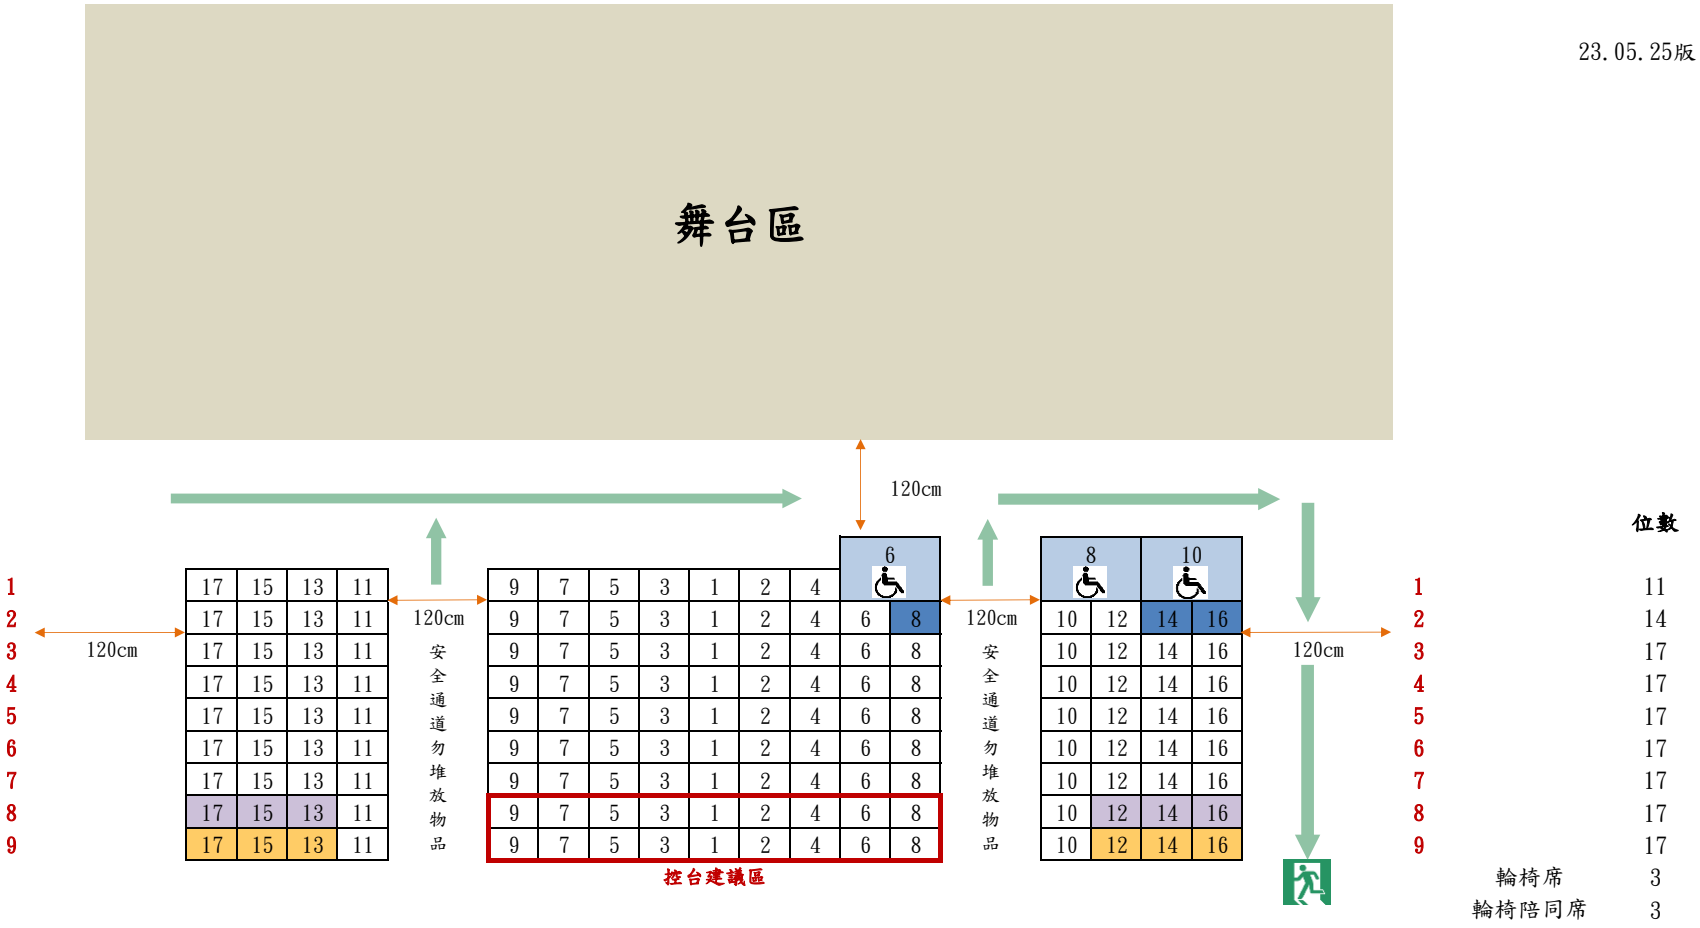

	位數
1	11
2	14
3	17
4	17
5	17
6	17
7	17
8	17
9	17
輪椅席	3
輪椅陪同席	3

總位數	可售數	輪椅+陪同席
150	144	6

輪椅席平台區	3
輪椅陪同席	3
攝錄影建議區	6
攝錄影影響席	6
控台建議區	18

總座位數 150

註1 現場座椅為自行排放，此排放方式僅供參考，演出單位可依演出形式、舞台架構自行規劃。
註2 場內表演空間因較多元，演出單位可視需求調整輪椅席擺放位置，惟需留意走道及動線安全。
註3 觀眾席通道及觀眾席至牆面距離皆須預留120公分以上消防通道，該通道不得占用或堆放任何物品。
註4 觀眾席詳細規範，請參考該廳「技術資料」及「技術圖面」。