


# 戲曲中心台音館-視聽室 座位圖

23. 05. 25版

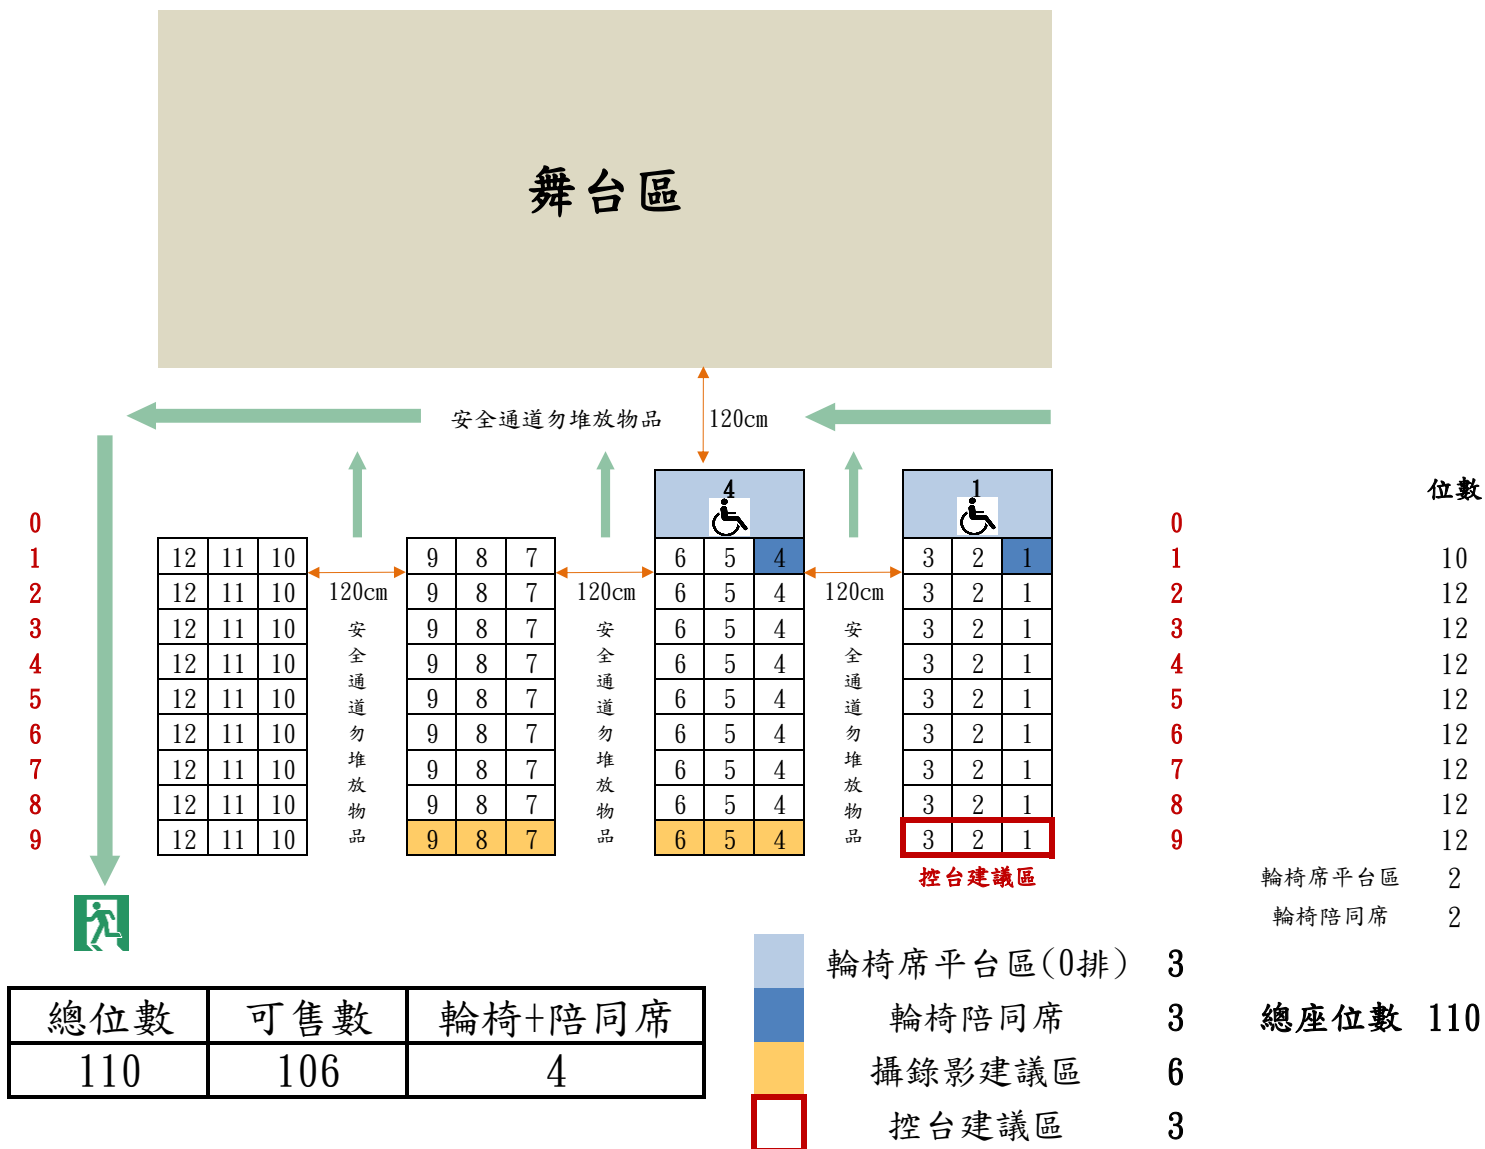

註1 現場座椅為自行排放，此排放方式僅供參考，演出單位可依演出形式、舞台架構自行規劃。  
 註2 場內表演空間因較多元，演出單位可視需求調整輪椅席擺放位置，惟需留意走道及動線安全。  
 註3 觀眾席通道及觀眾席至牆面距離皆須預留120公分以上消防通道，該通道不得占用或堆放任何物品。  
 註4 觀眾席詳細規範，請參考該廳「技術資料」及「技術圖面」。