

如無補台完成畫面如圖(部分軌道與線材會超出平台面)：

Without Surround Stages (Some parts of the track and cables will exceed the area of platform.)




加裝補台與斜坡畫面如圖：

With Surround Stages




圖 (四) 大表演廳__旋轉舞臺完成圖
Figure(4) Main Theatre__Revolving Stage Images

6M(5M 轉台+補台)圖示 Ø5M + Surround Stages

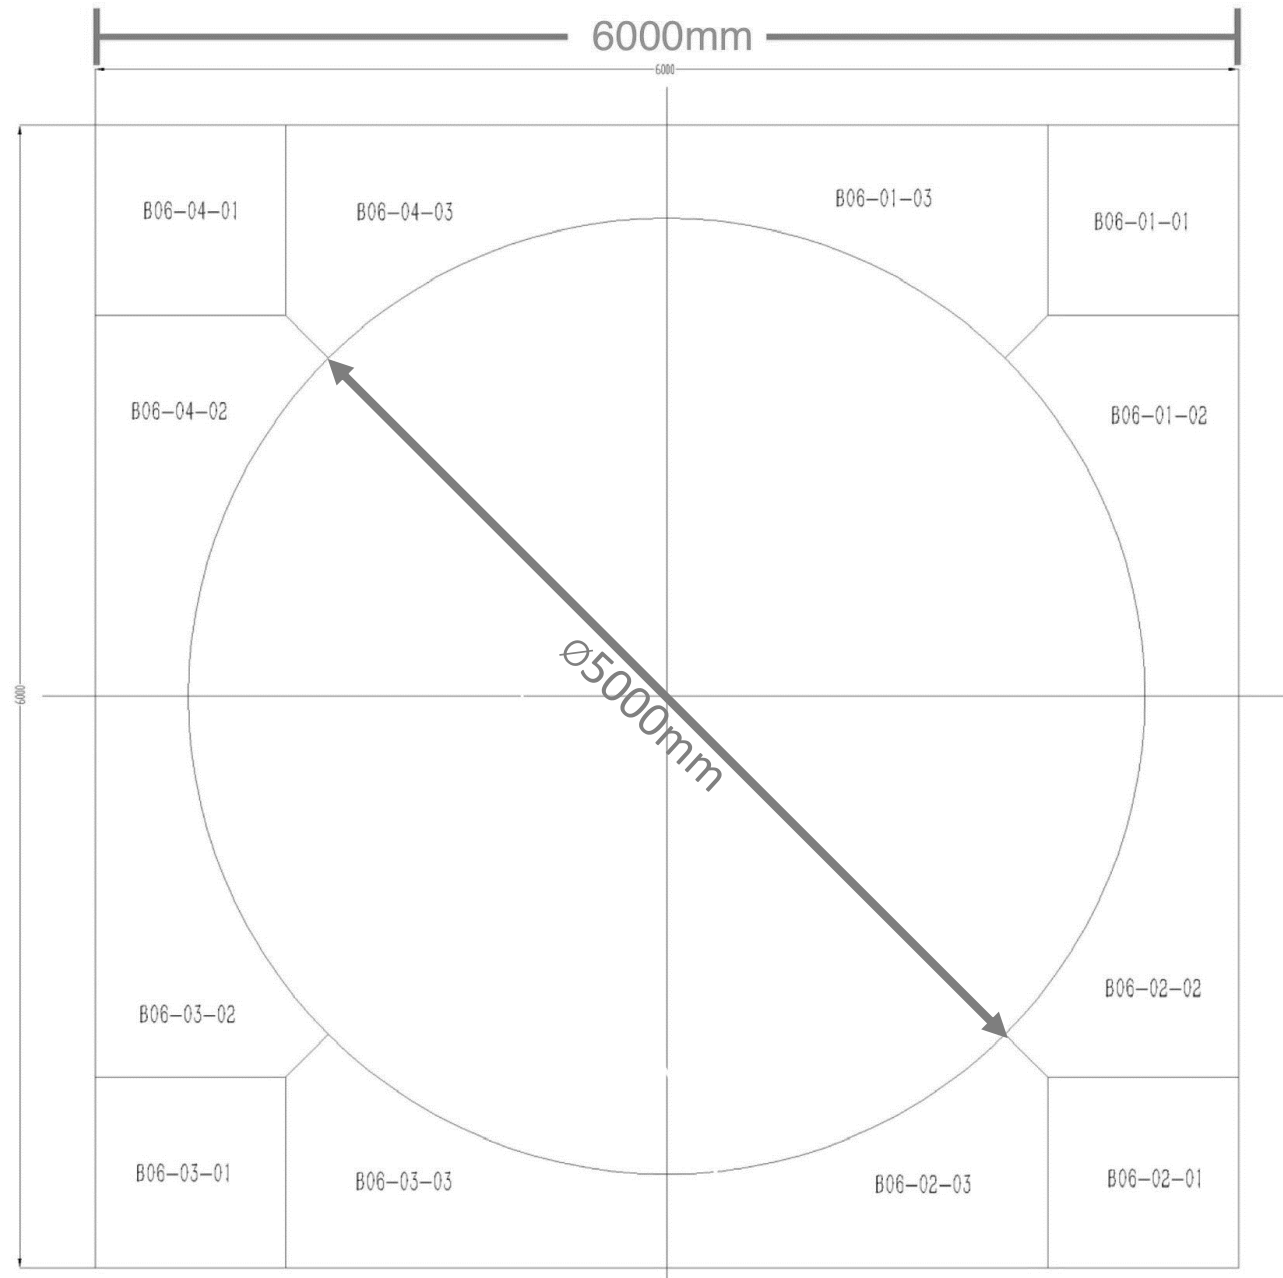


圖（五）大表演廳__旋轉舞臺6M圖示（單位：公釐）
Figure(5) Main Theatre__Revolving Stage 6M Diagram (Unit: mm)

10M(9M 轉台+10M 補台)圖示 Ø9M + 10M Surround Stages

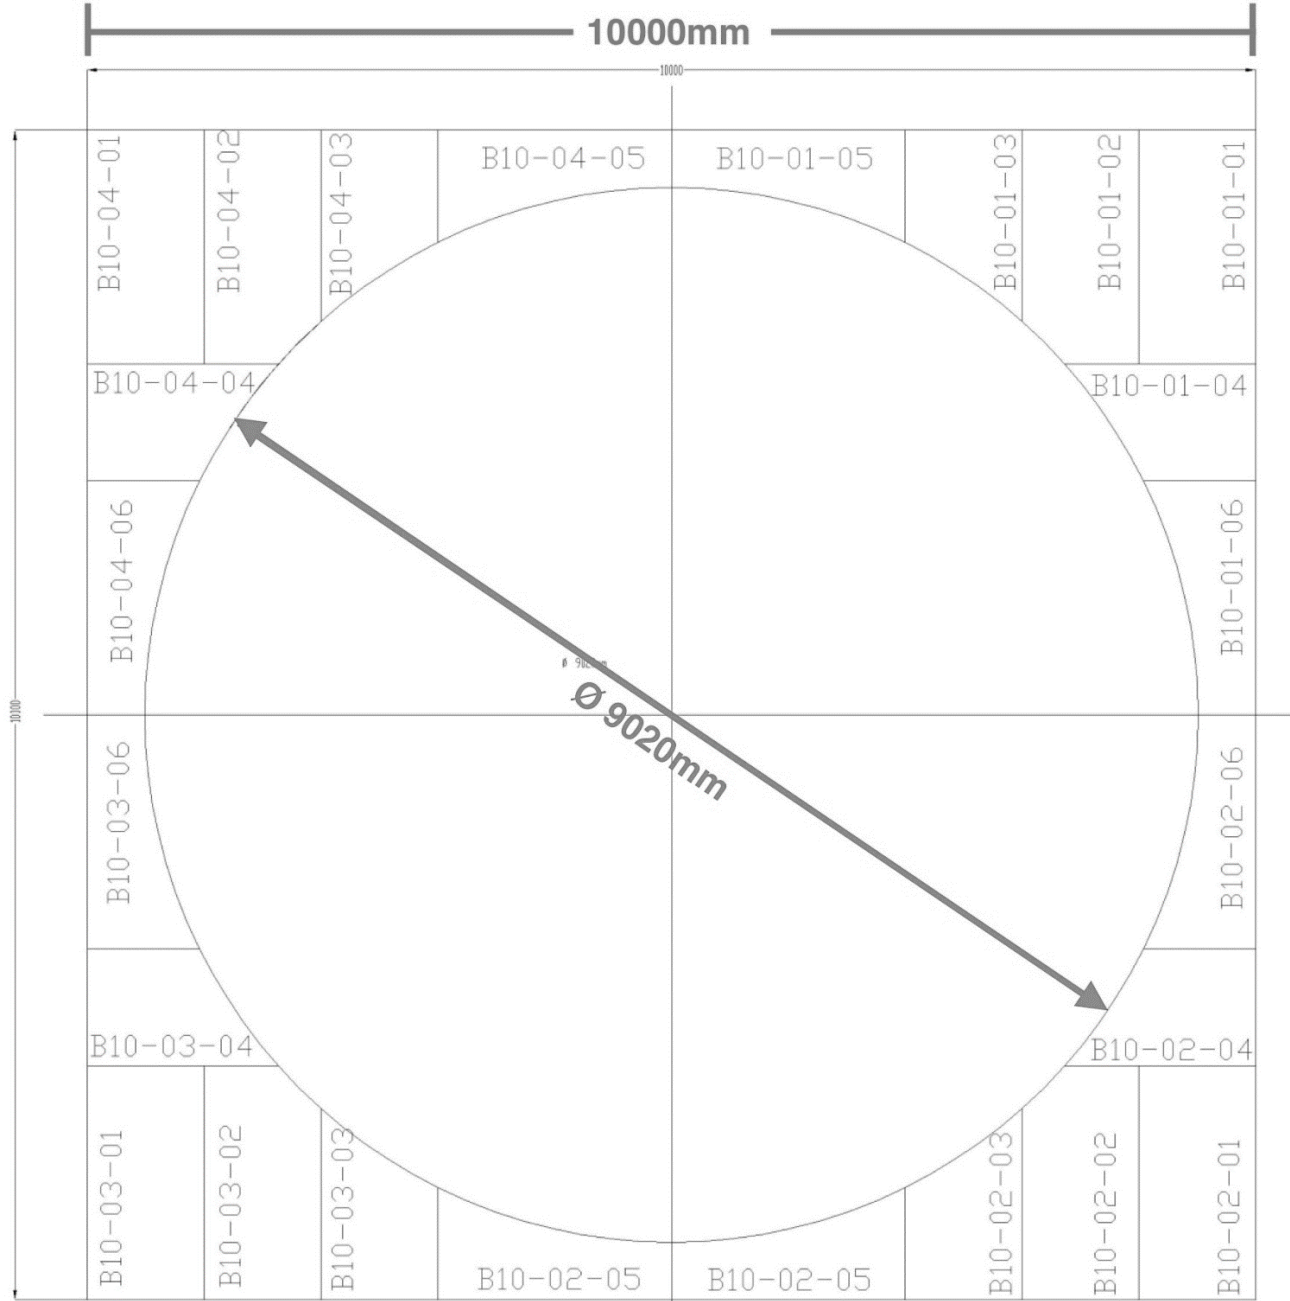

圖（六）大表演廳__旋轉舞臺10M圖示（單位：公釐）
Figure(6) Main Theatre__ Revolving Stage 10M Diagram (Unit: mm)

14M(13M 轉台+14M 補台+斜坡)圖示 Ø13M + 14M Surround Stages + Ramp Decks

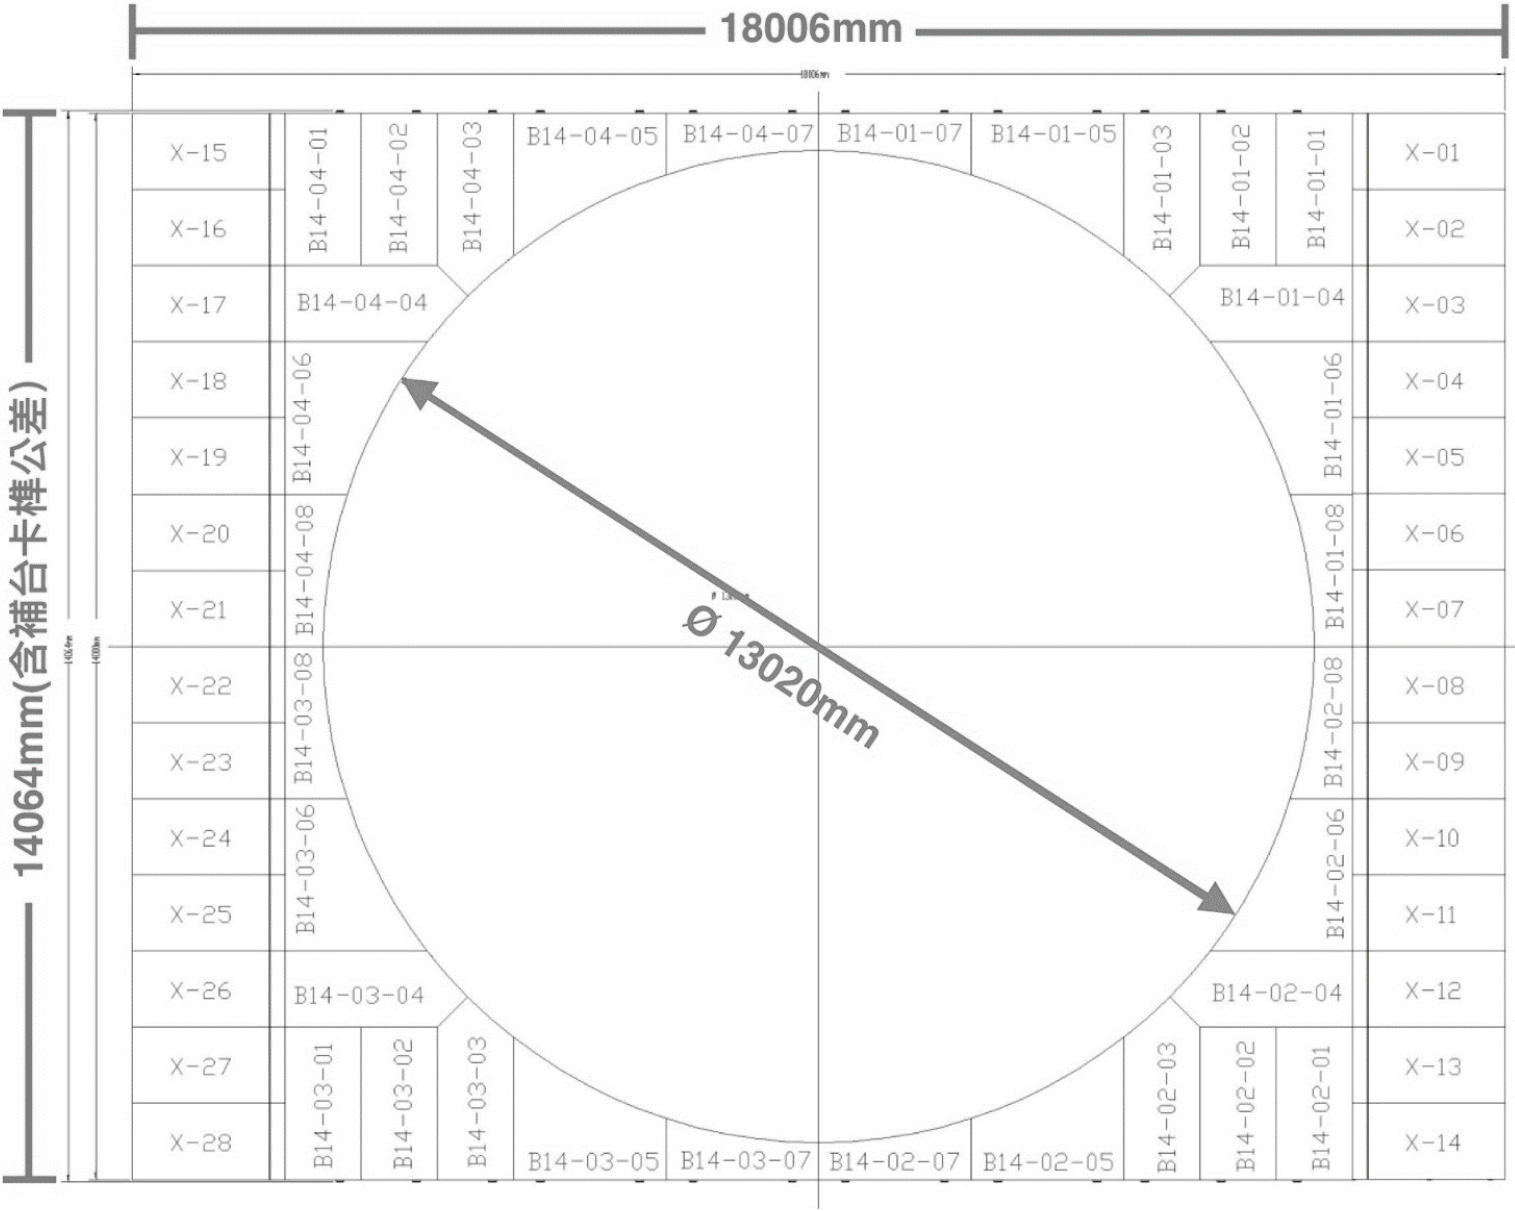

圖（七）大表演廳__旋轉舞臺14M圖示（單位：公釐）
Figure(6) Main Theatre__Revolving Stage 14M Diagram (Unit: mm)

16M(13M 轉台+14M 補台+16M 補台)圖示 Ø13M + 14M Surround Stages + 16M Surround Stages

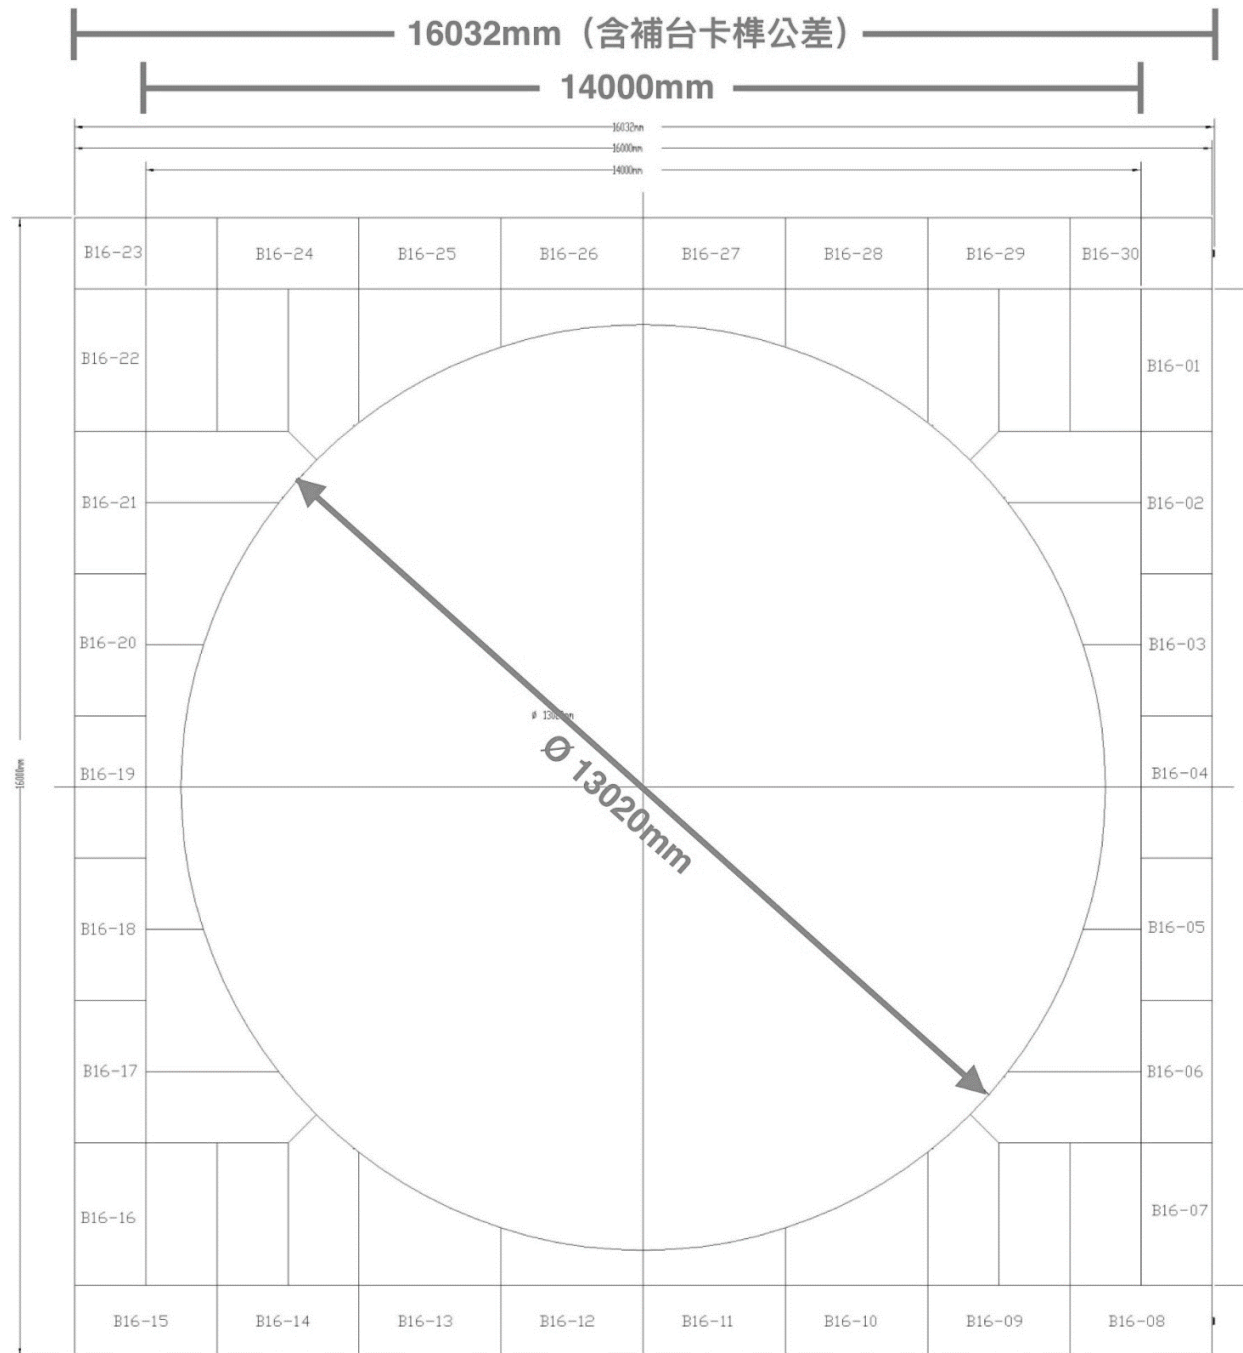


圖 (八) 大表演廳_旋轉舞臺16M圖示 (單位：公釐)
Figure(6) Main Theatre_ Revolving Stage 16M Diagram (Unit: mm)


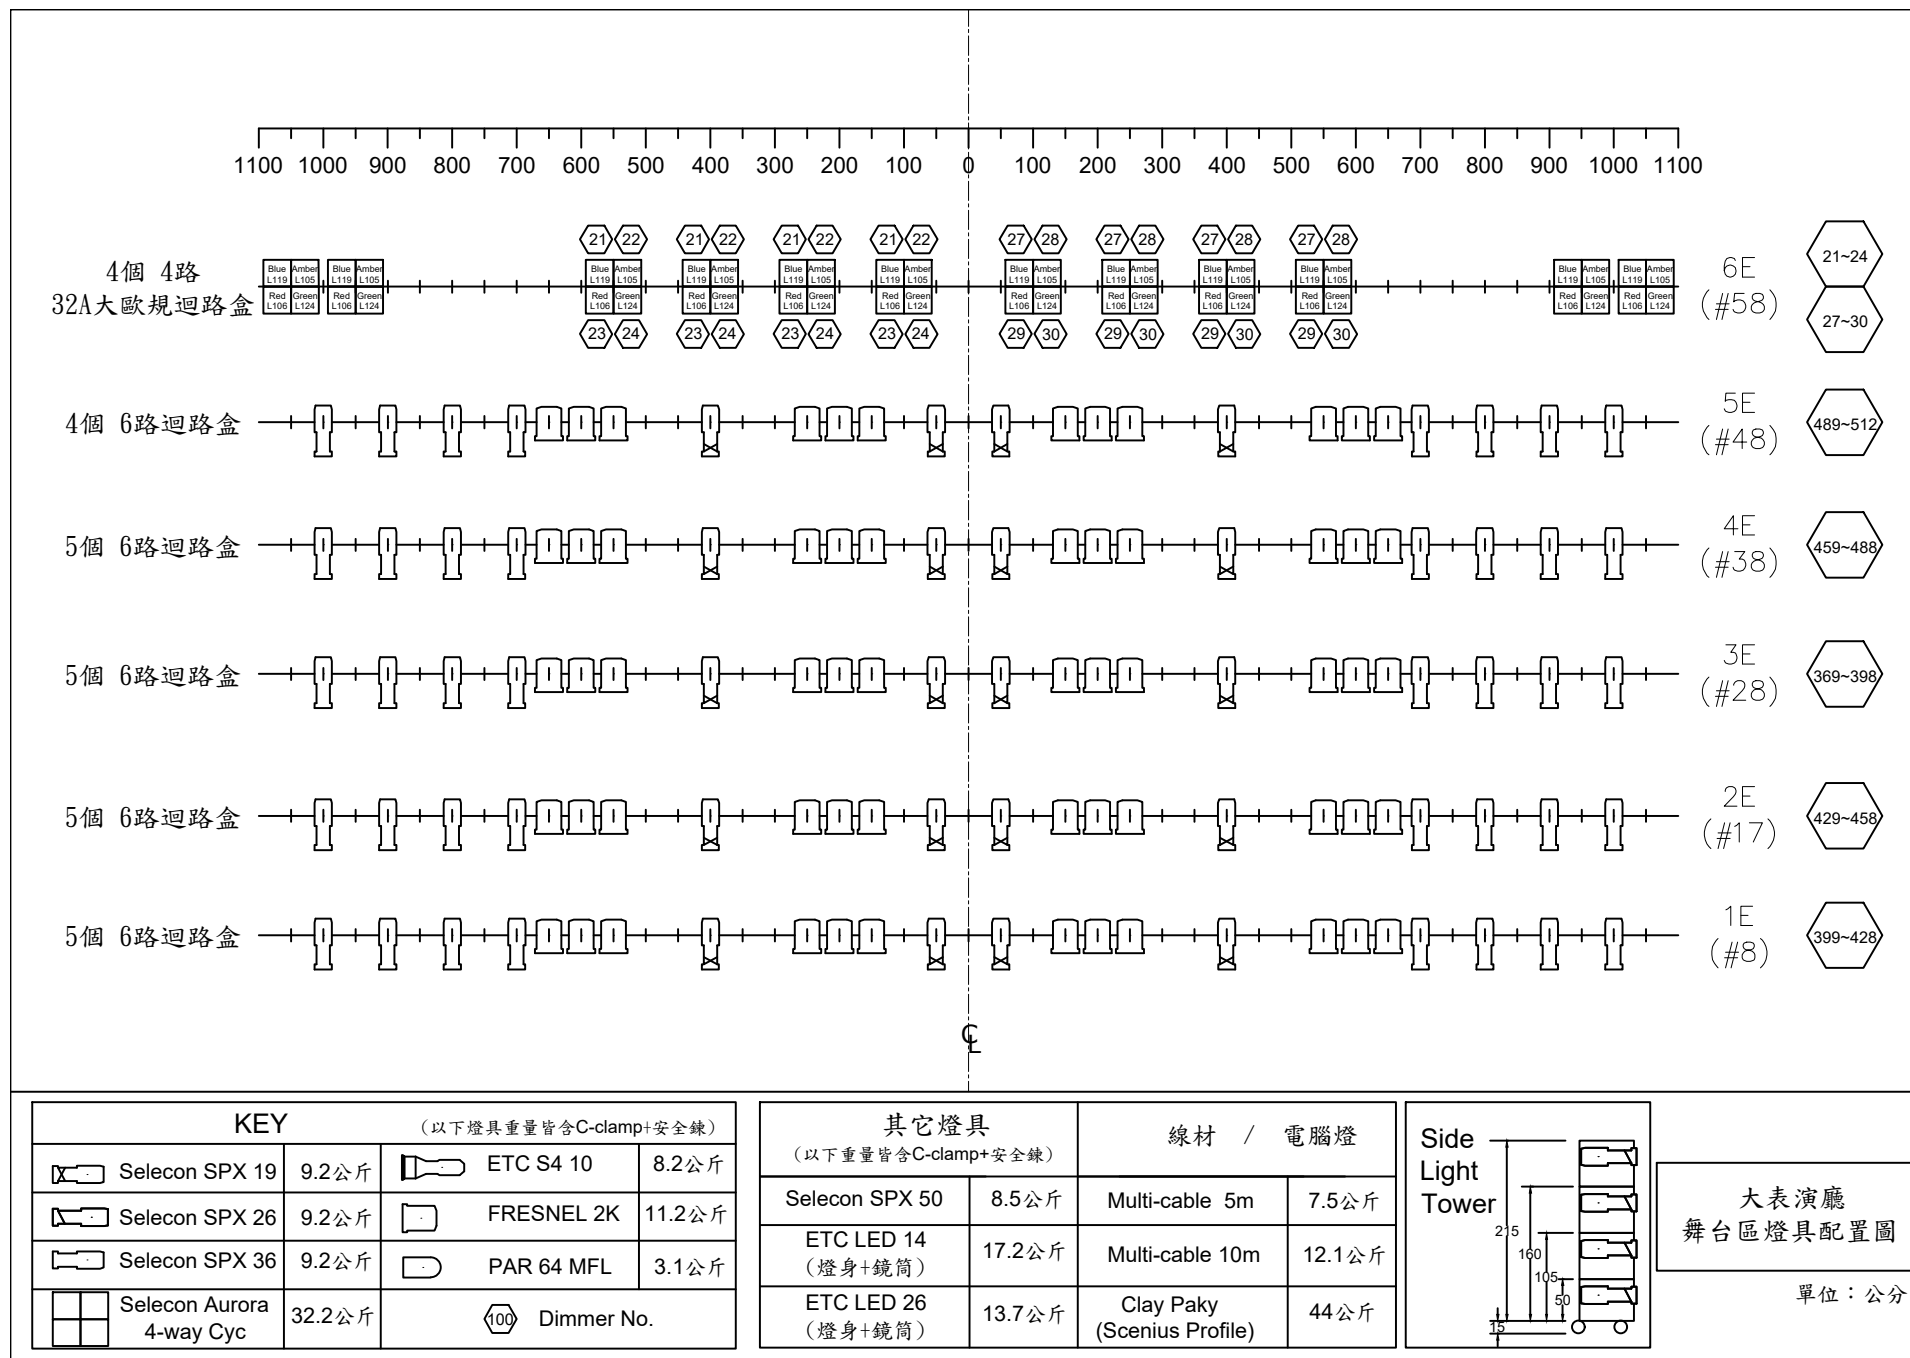


圖 (九) 大表演廳—舞台區 燈具配置圖 (單位：公分)
Figure(9) Main Theatre - Main Stage Light Plot (Unit: cm)

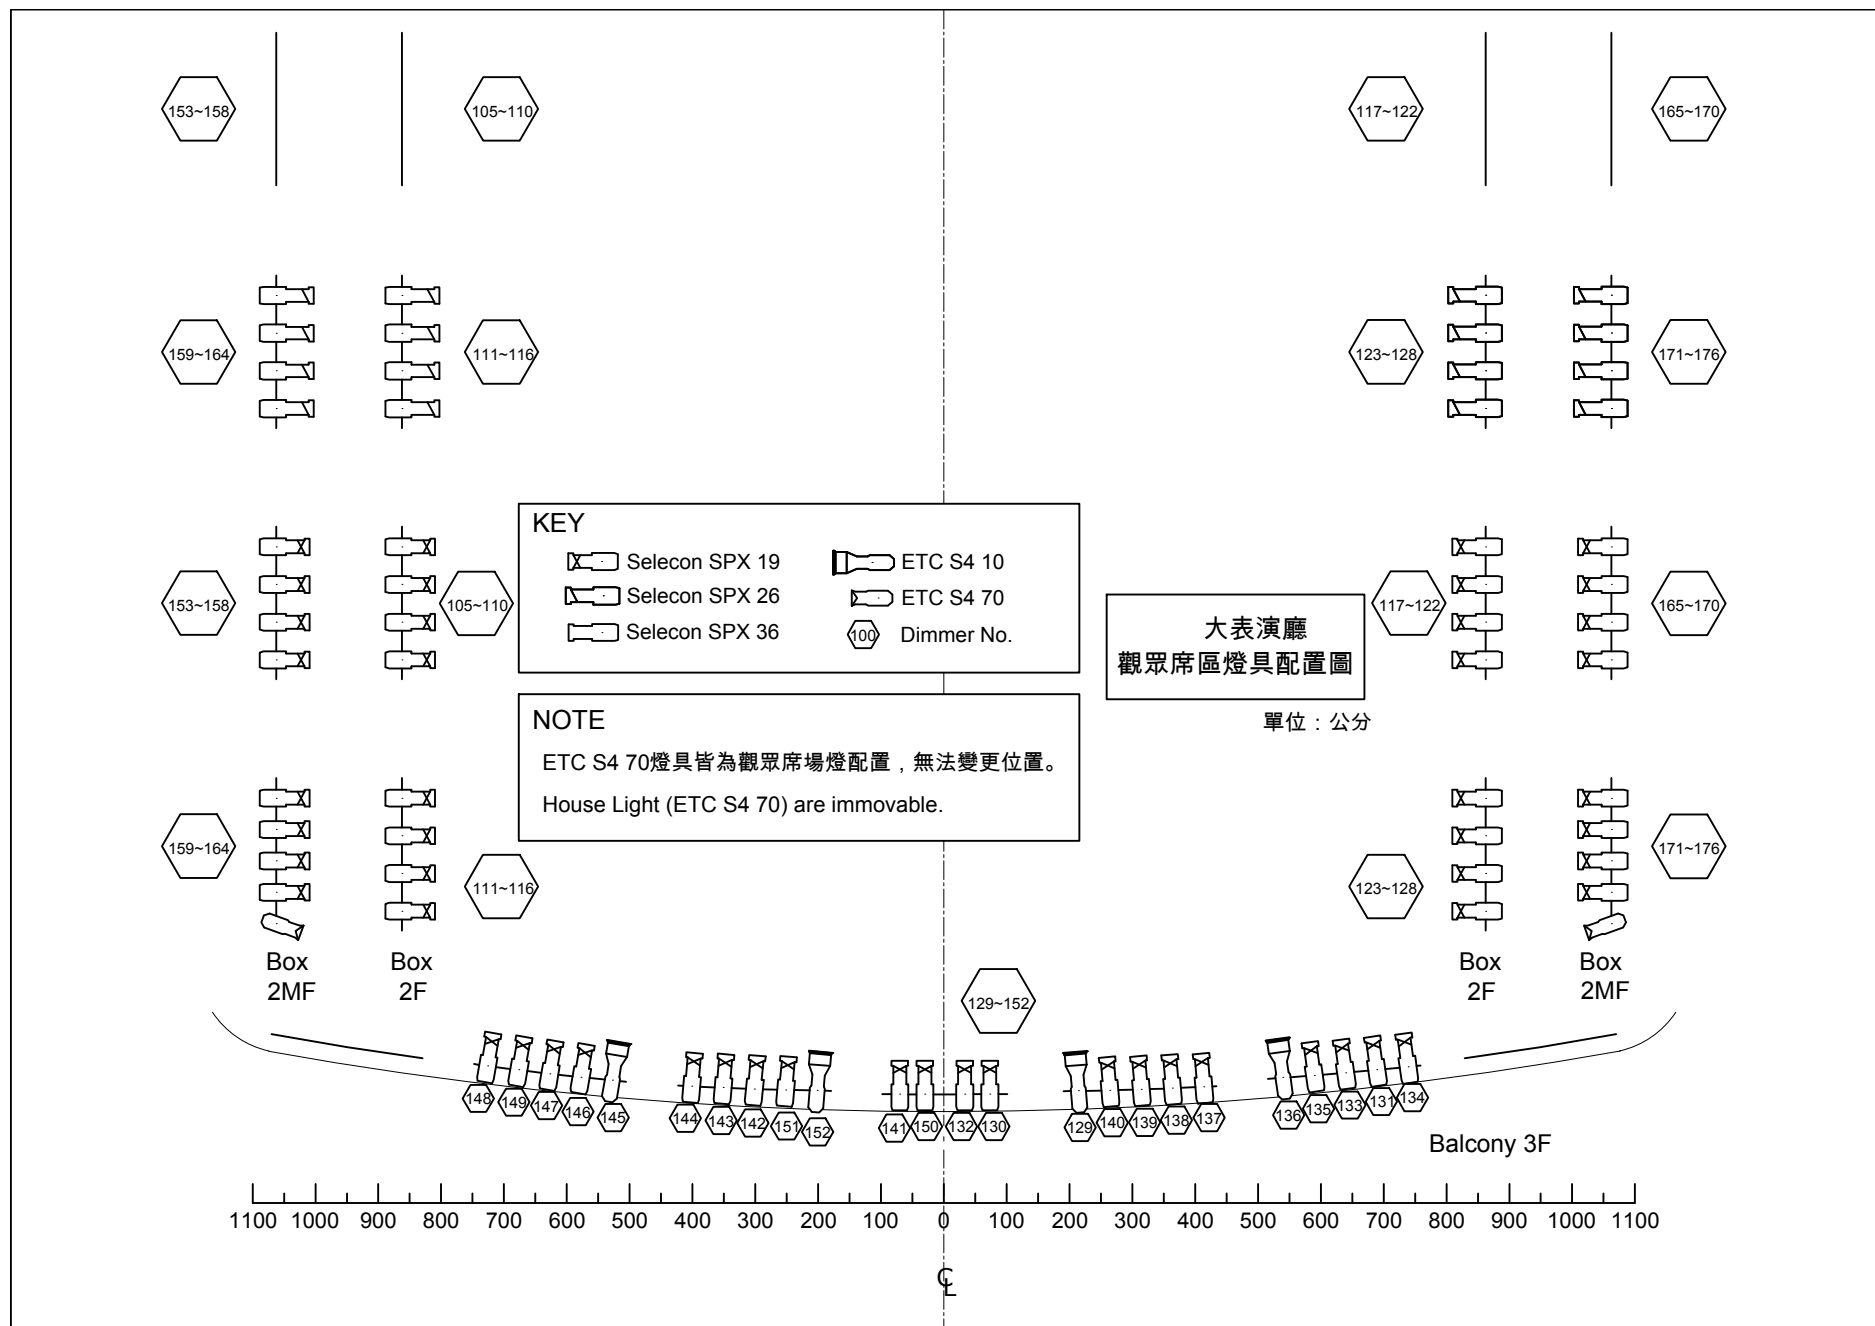

圖（十）大表演廳外區一包廂_燈具配置圖（單位：公分）
Figure(10) Main Theatre - Box and Balcony__Light Plot (Unit: cm)

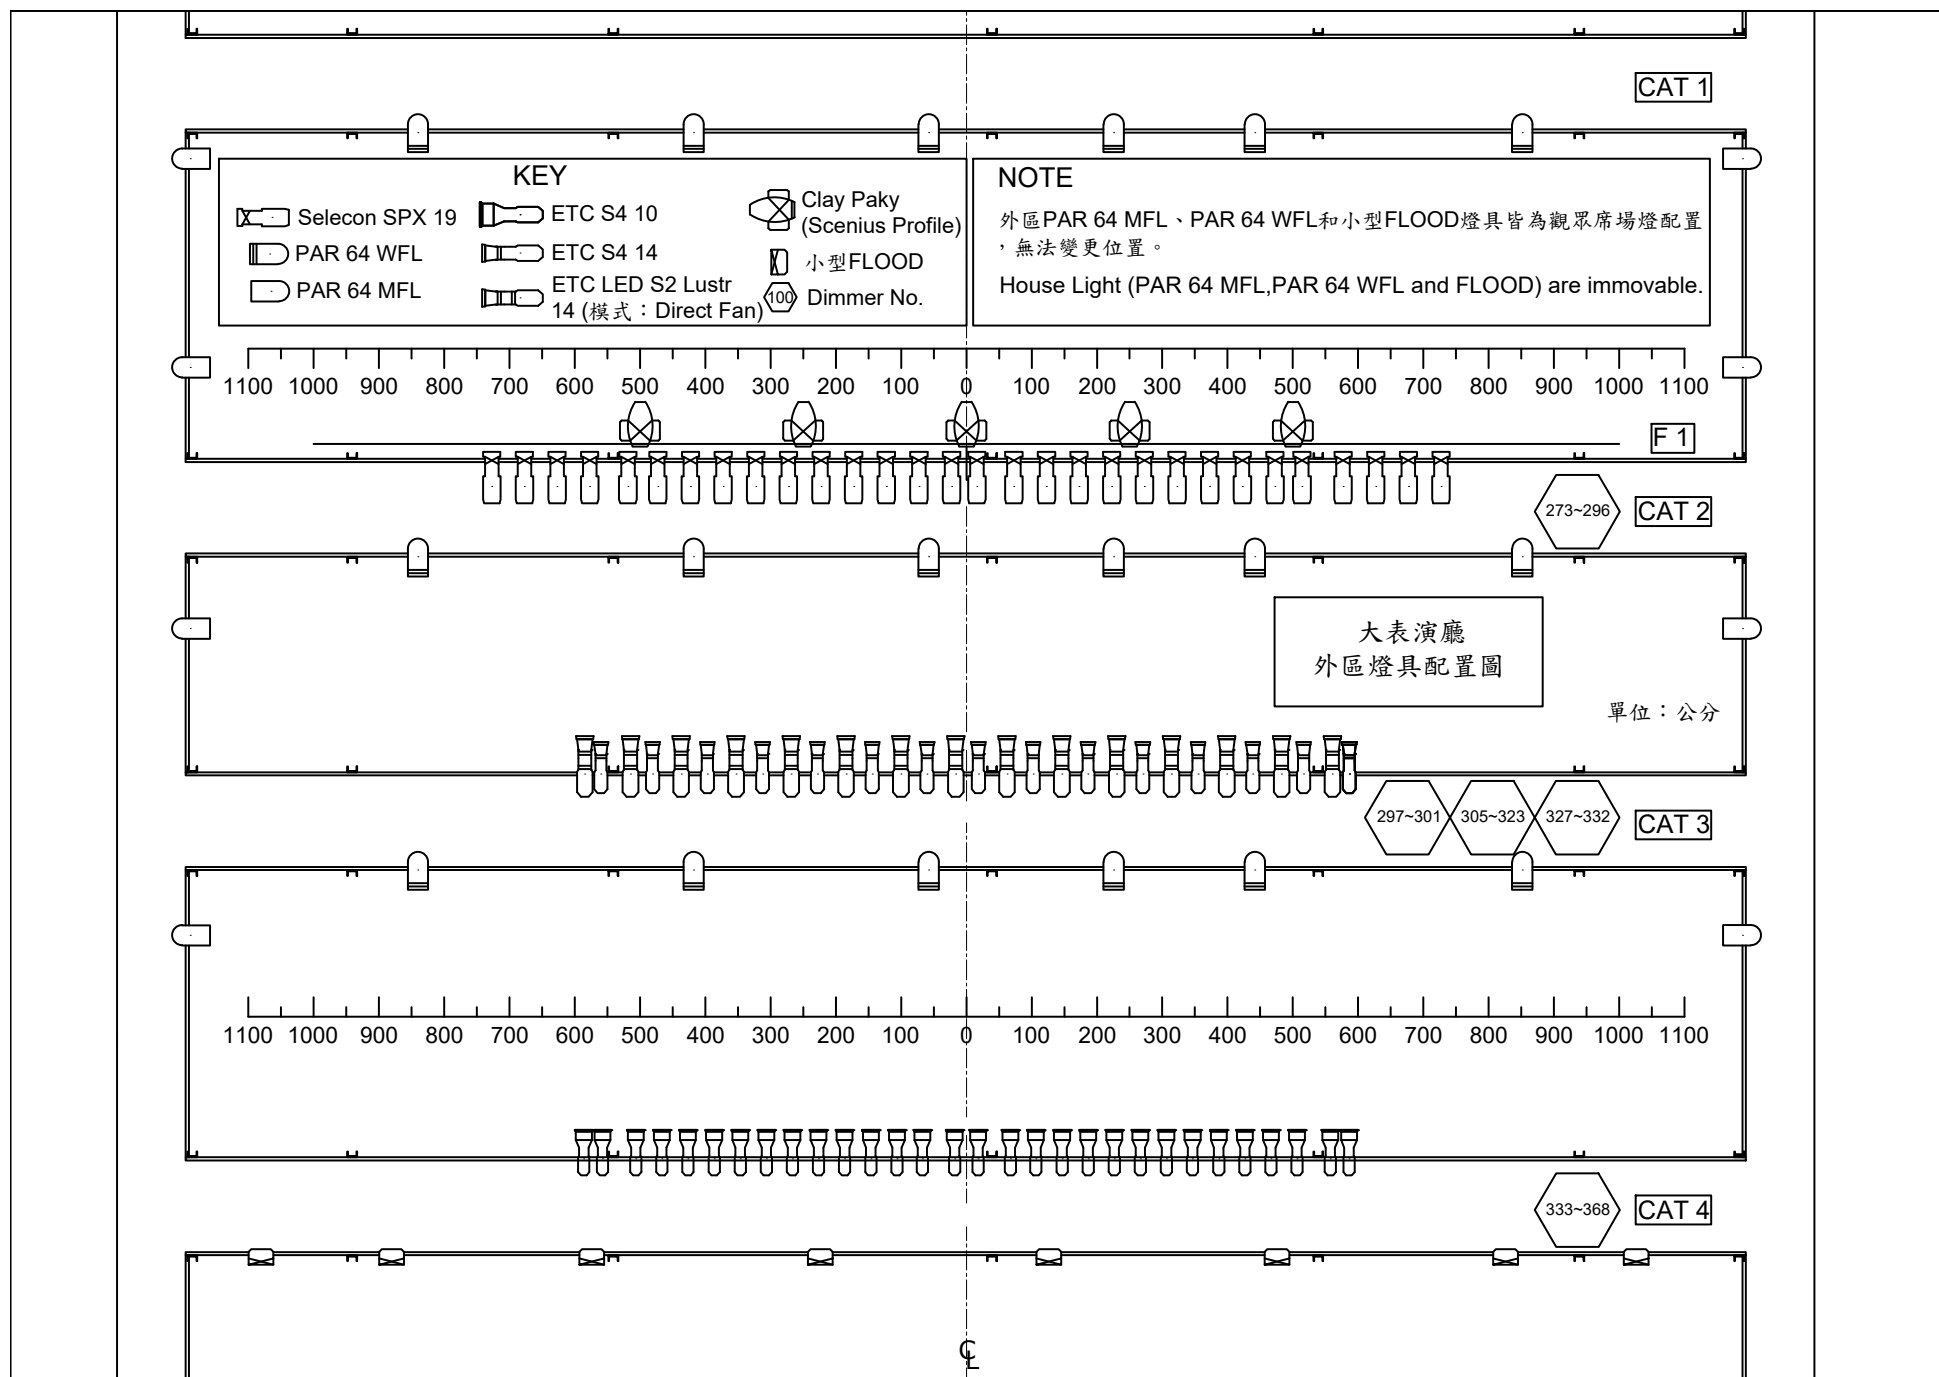


圖 (十一) 大表演廳外區—貓道_燈具配置圖 (單位：公分)
Figure(11) Main Theatre - Catwalk_Light Plot (Unit: cm)

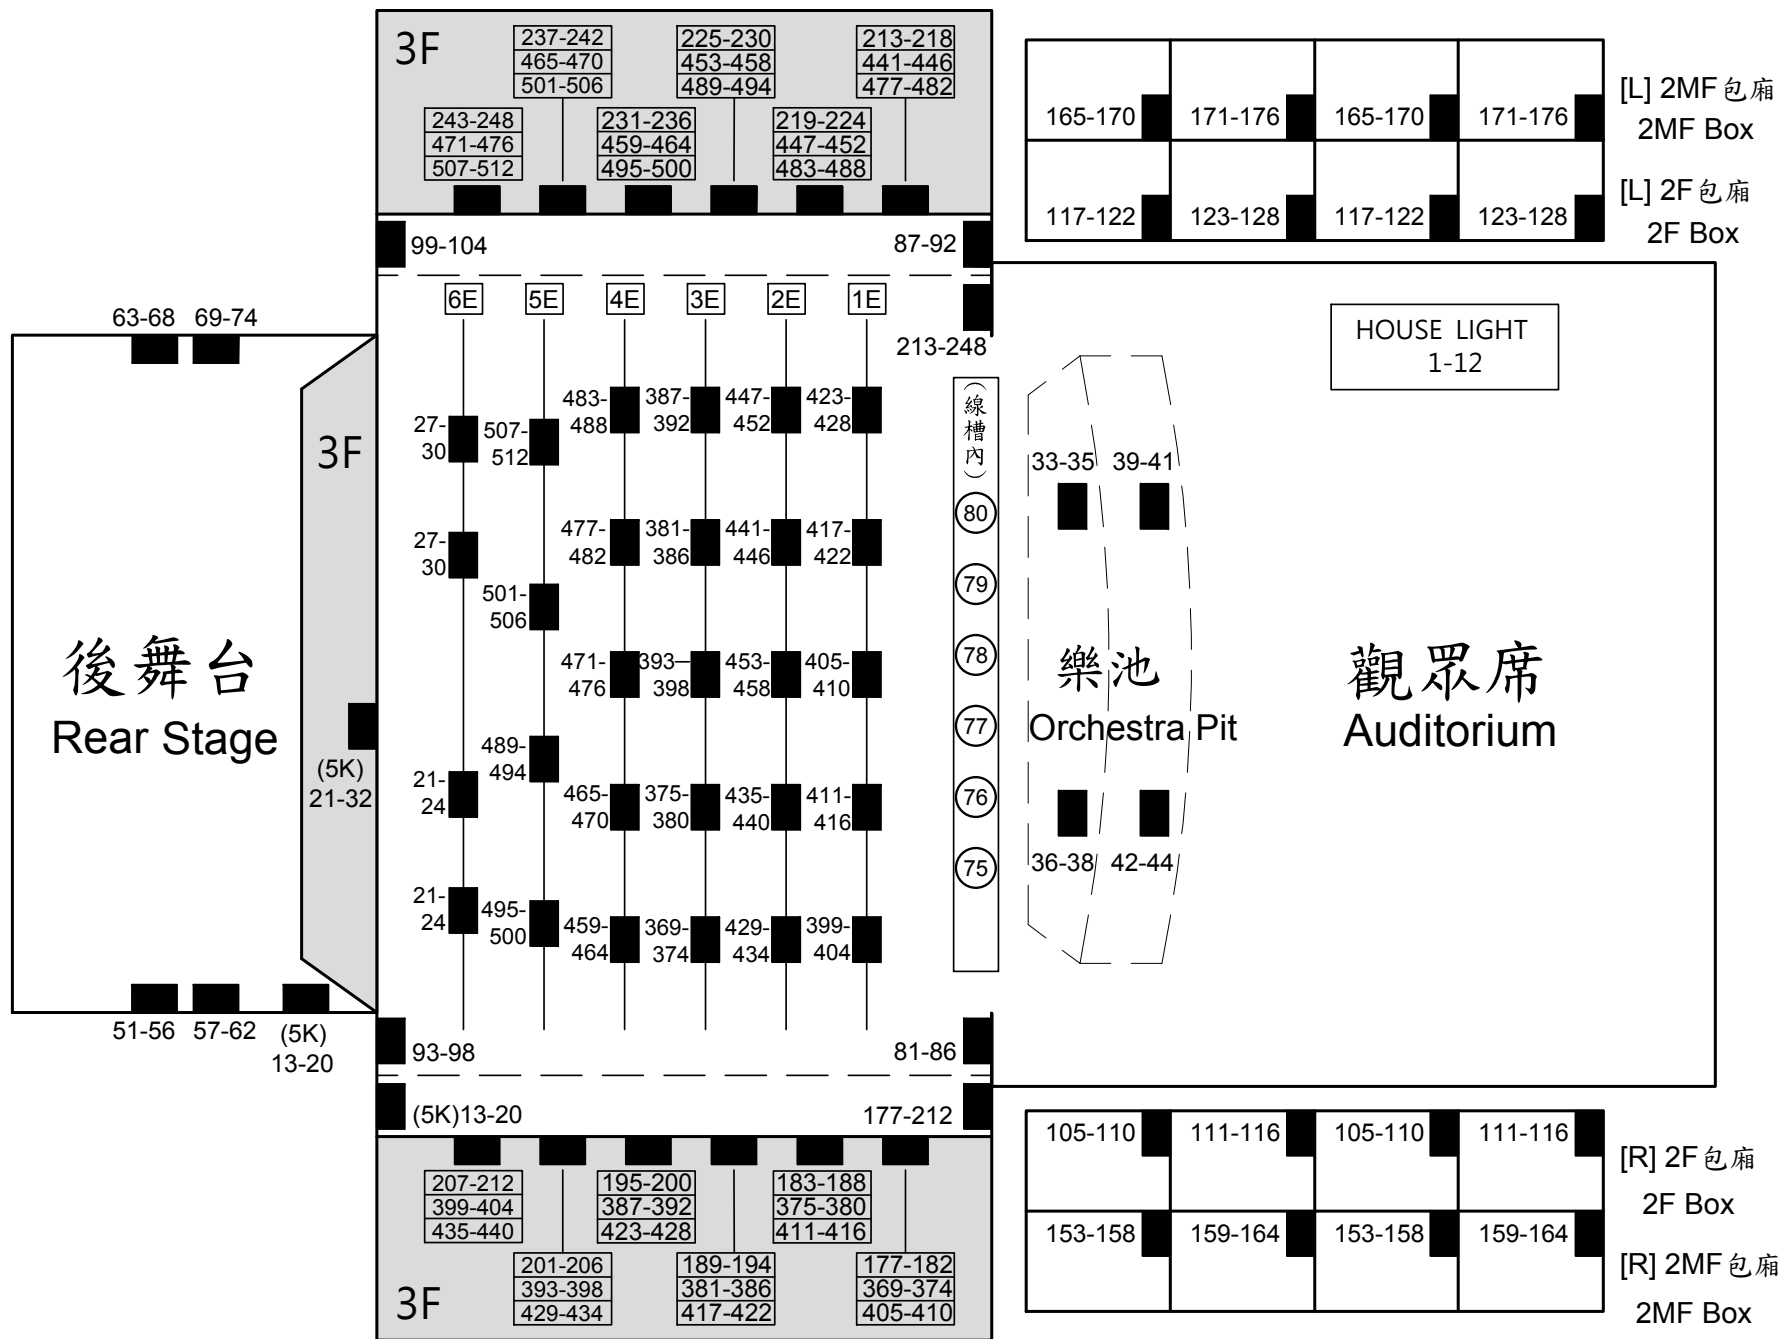


圖 (十二) 大表演廳_燈光迴路圖表-1
Figure(12) Main Theatre_Lighting Circuit Chart - 1

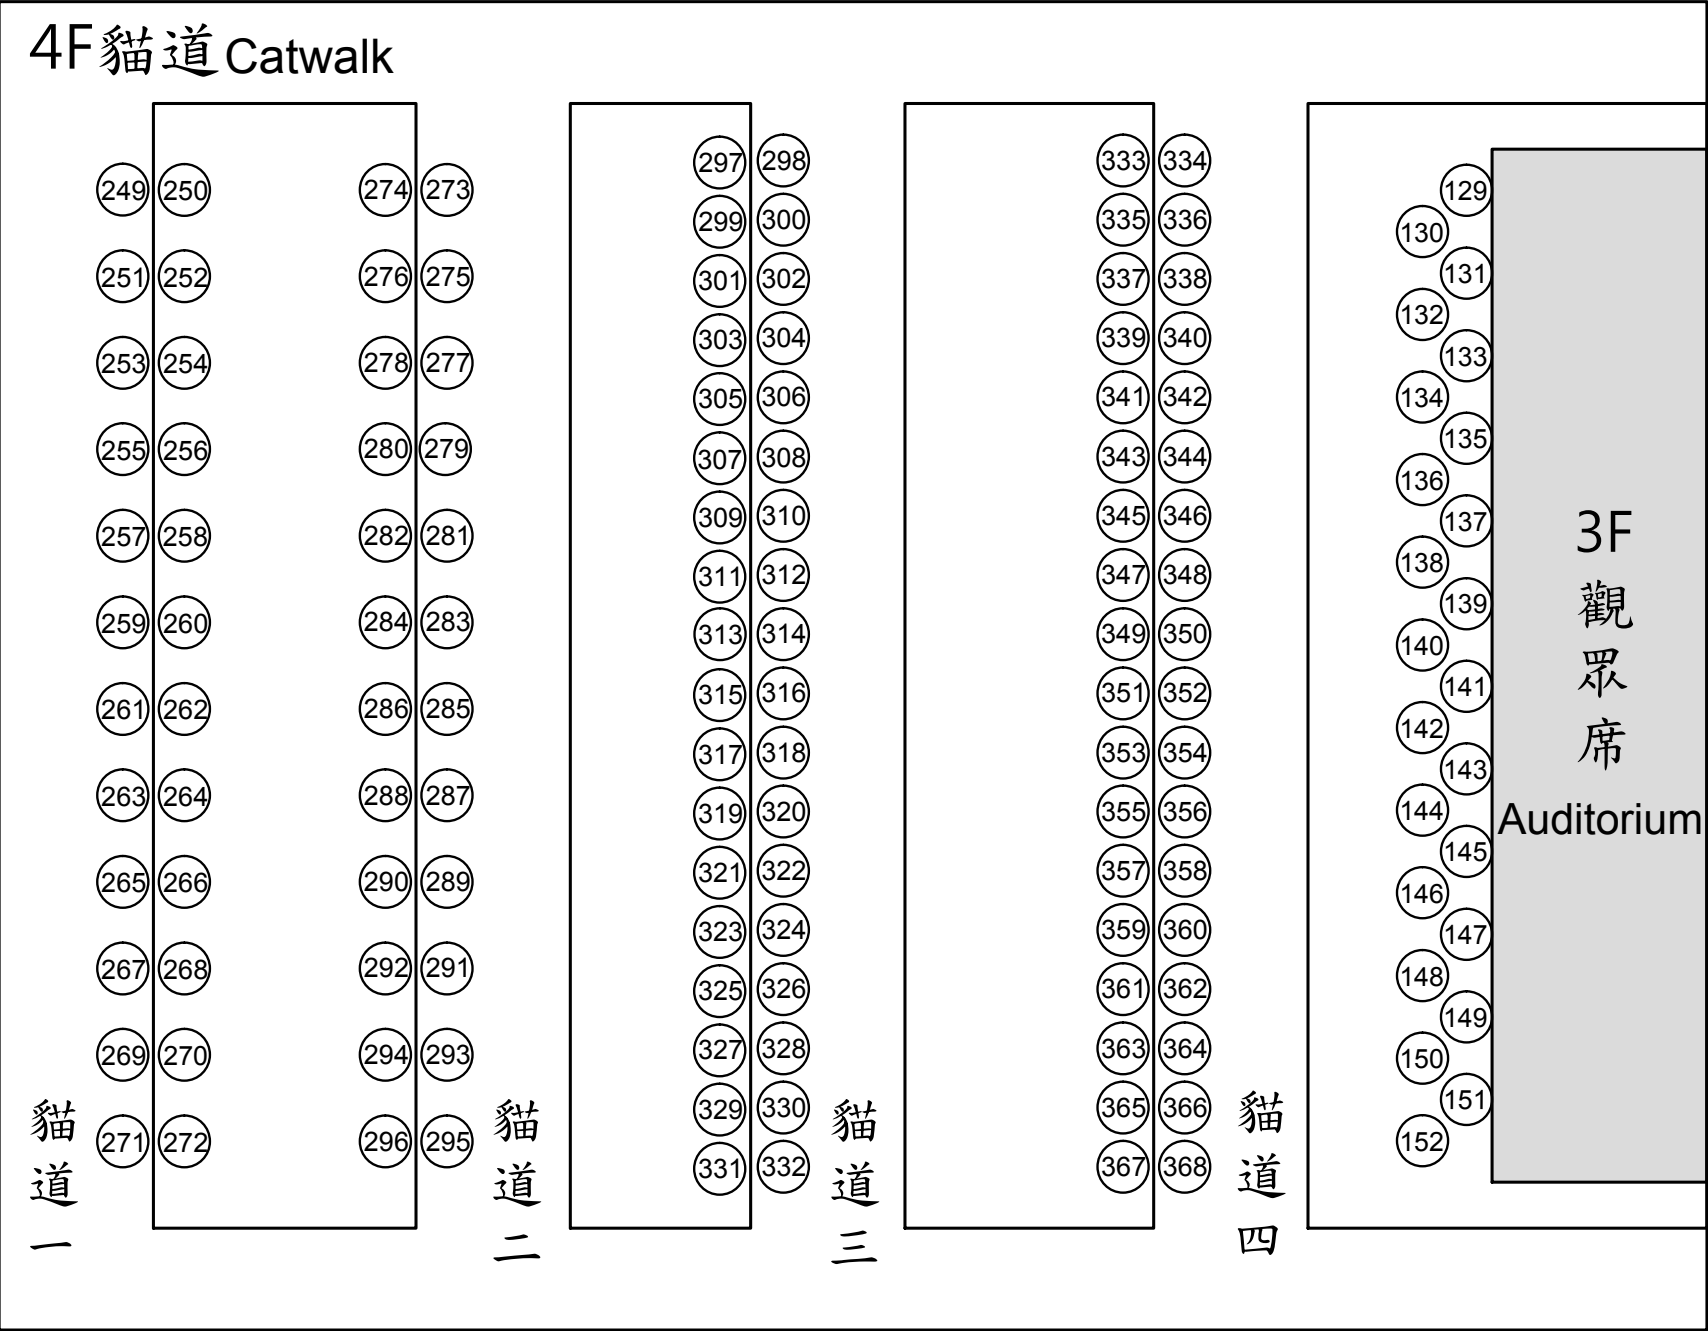


圖 (十三) 大表演廳_燈光迴路圖表-2
Figure(13) Main Theatre_Lighting Circuit Chart - 2

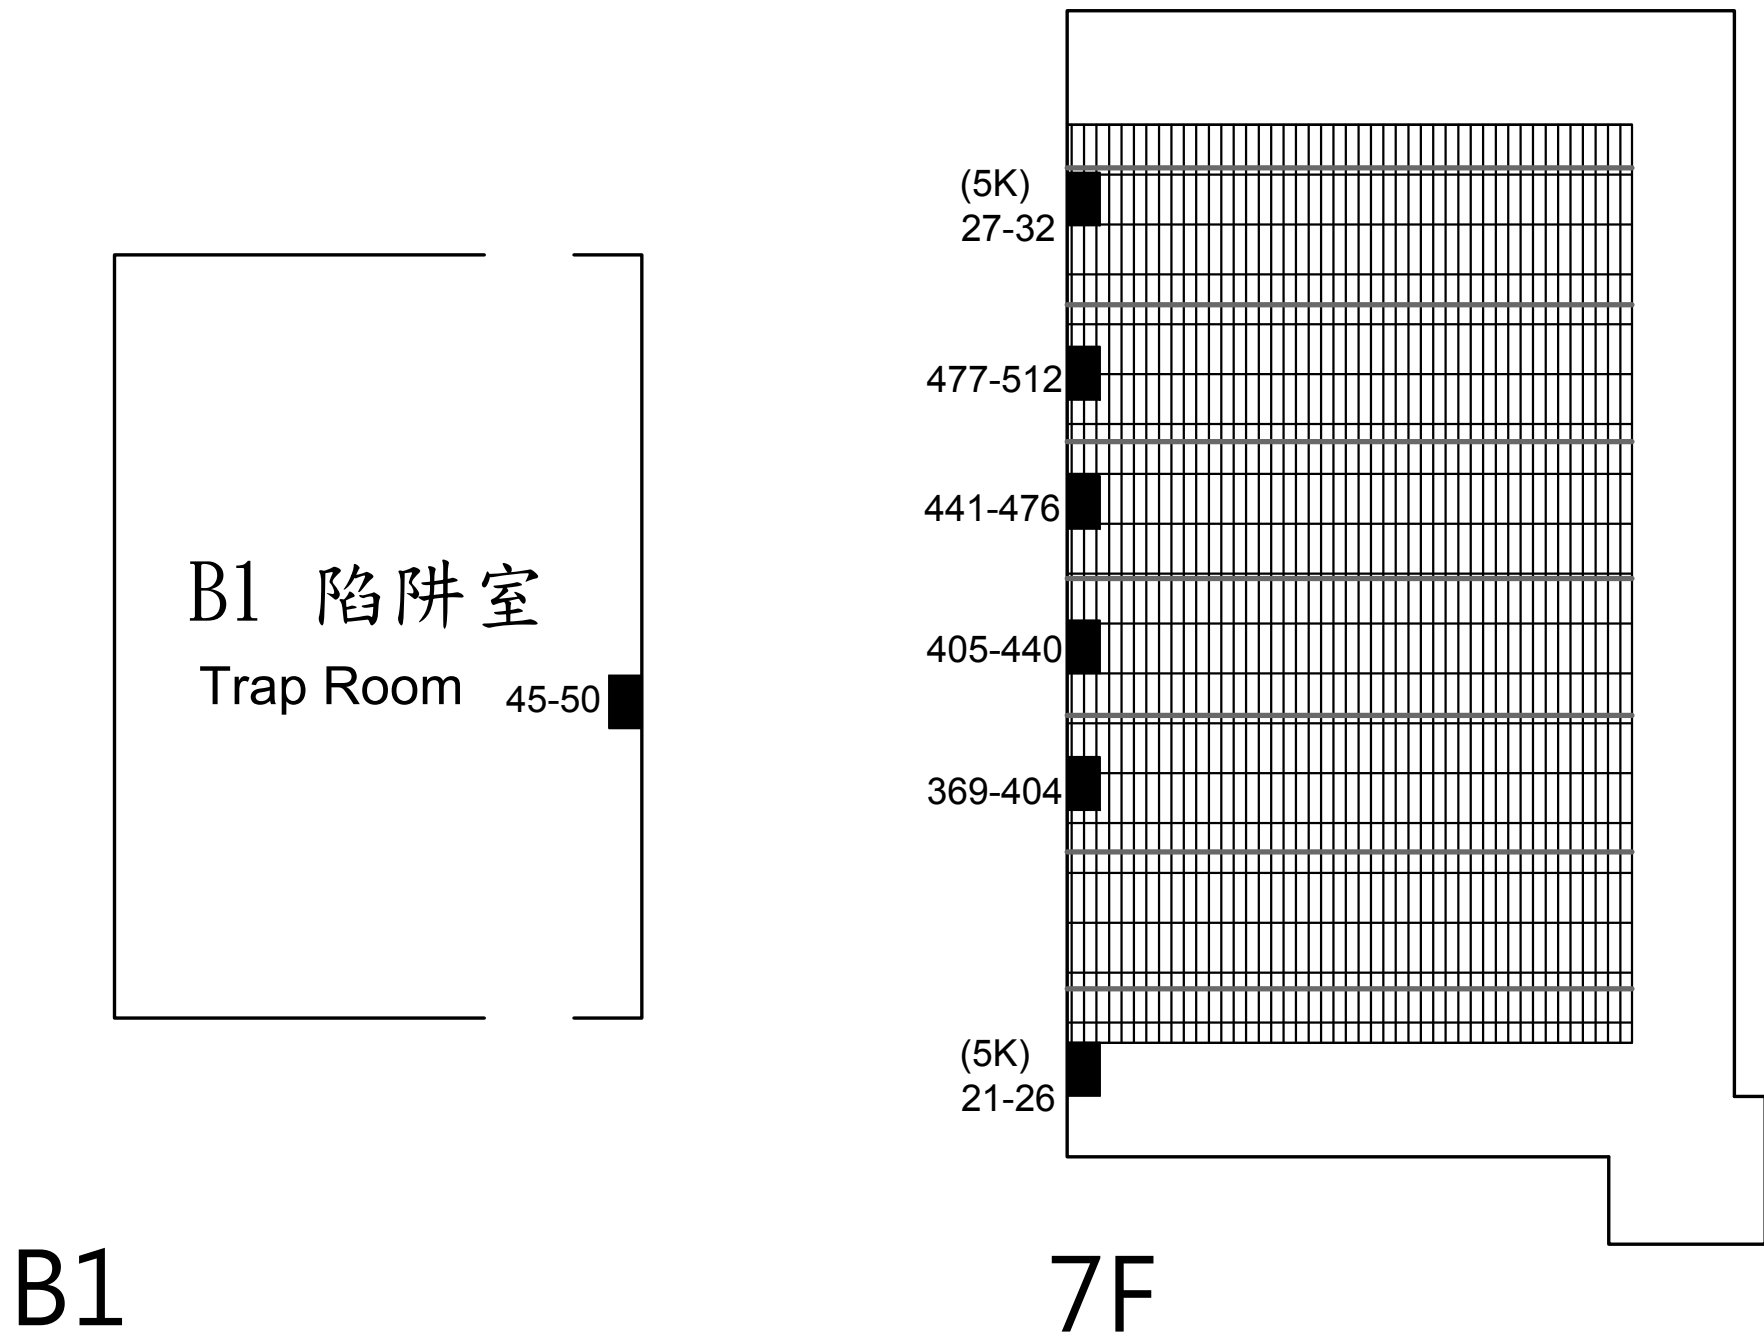


圖 (十四) 大表演廳__燈光迴路圖表 - 3
Figure(14) Main Theatre__Lighting Circuit Chart - 3



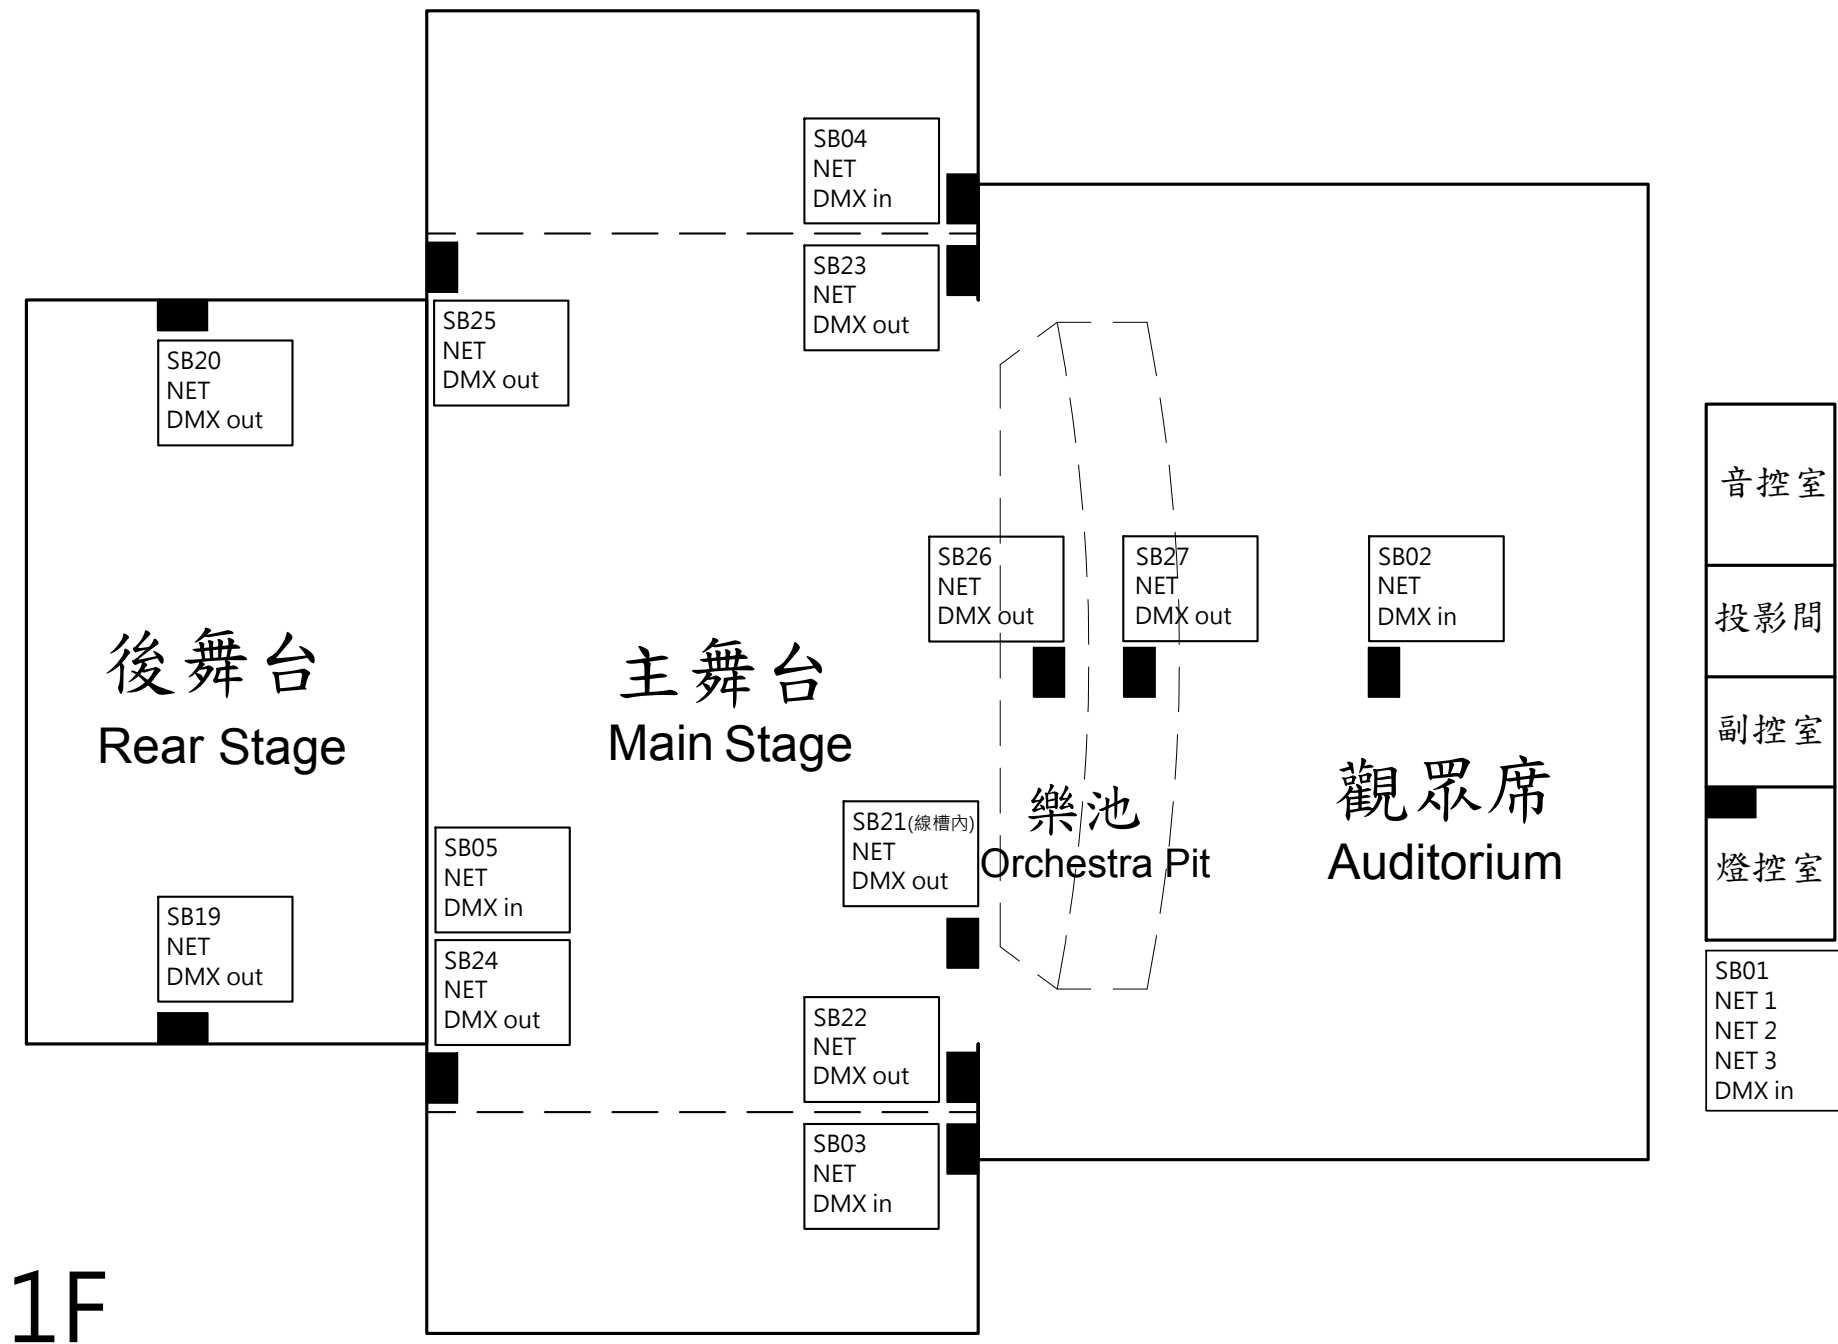


圖 (十五) 大表演廳__1F 燈光訊號盒位置圖
Figure(15) Main Theatre__1F Lighting Signal Chart

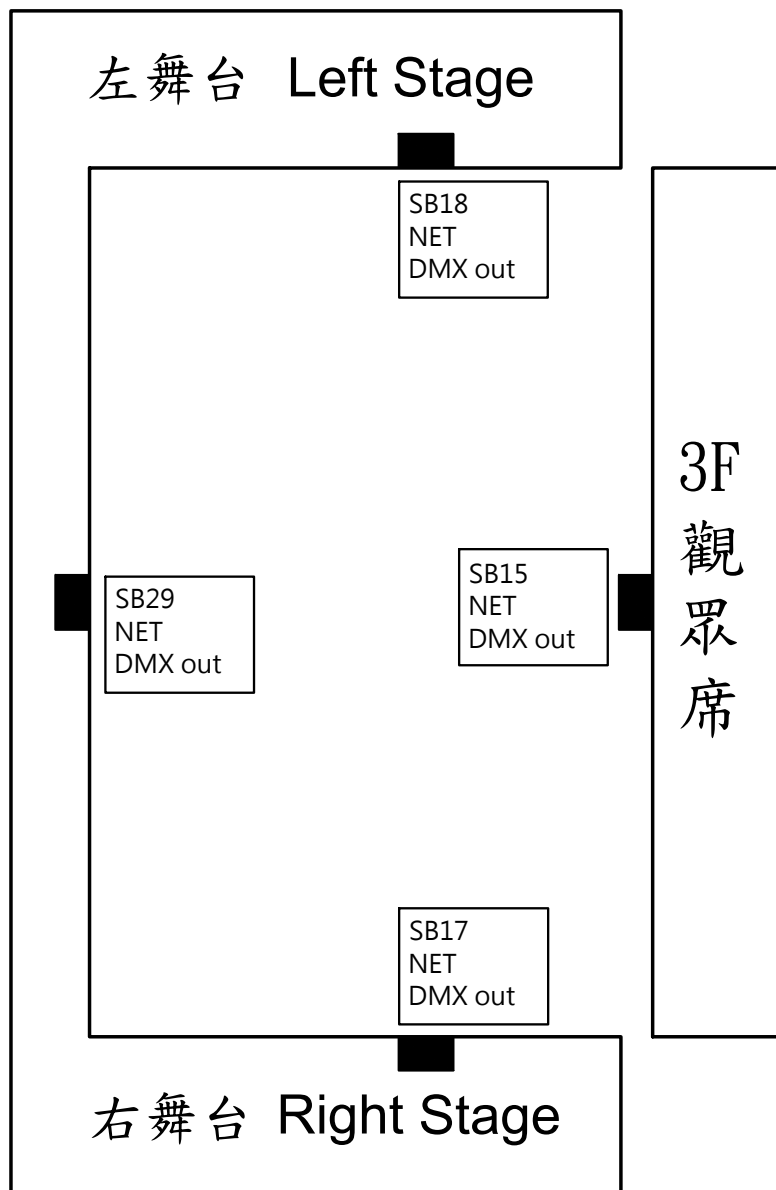

3F

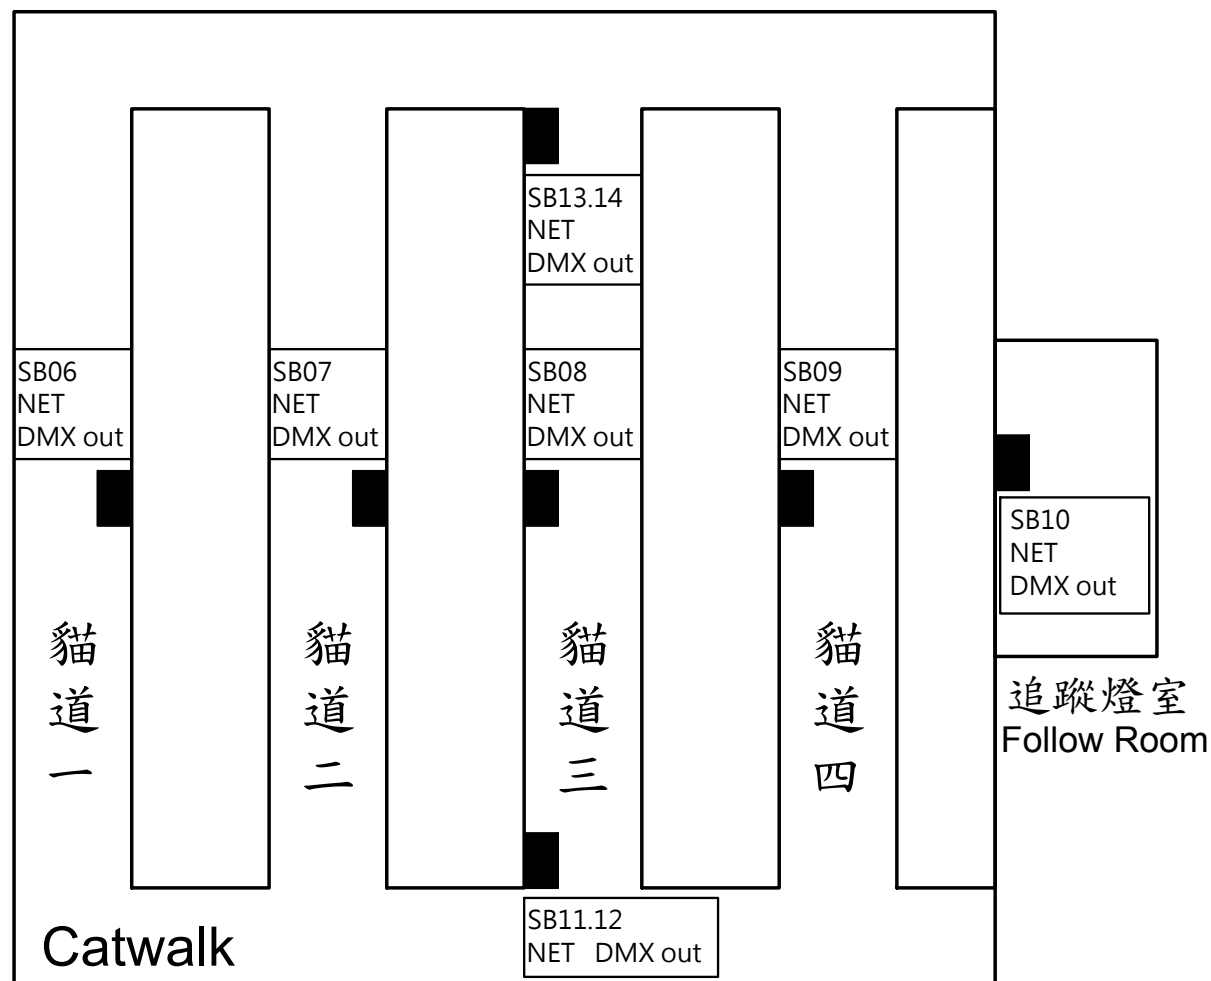


4F

圖 (十六) 大表演廳__3F、4F 燈光訊號盒位置圖
Figure(16) Main Theatre__3F 、4F Lighting Signal Chart



B1

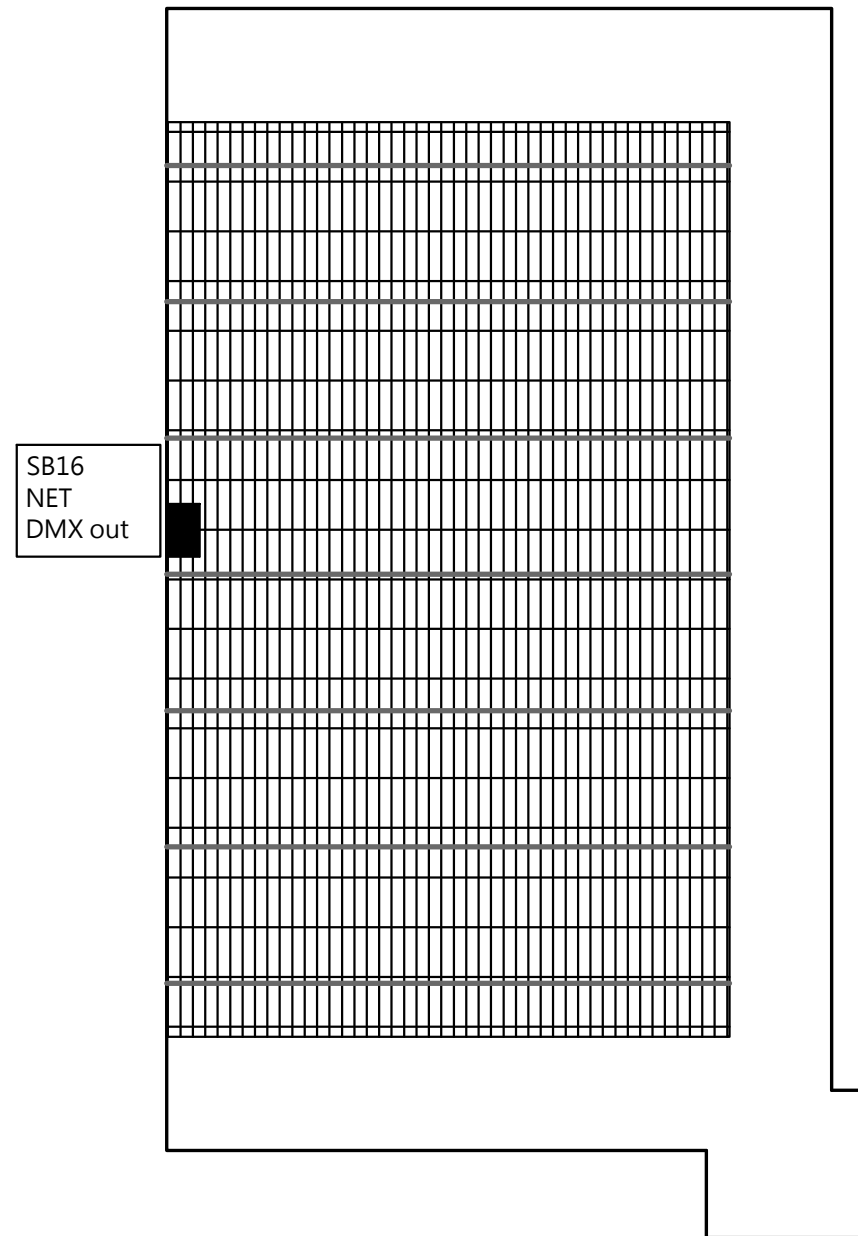

7F

圖 (十七) 大表演廳__B1、7F 燈光訊號盒位置圖
Figure(17) Main Theatre__B1、7F Lighting Signal Chart


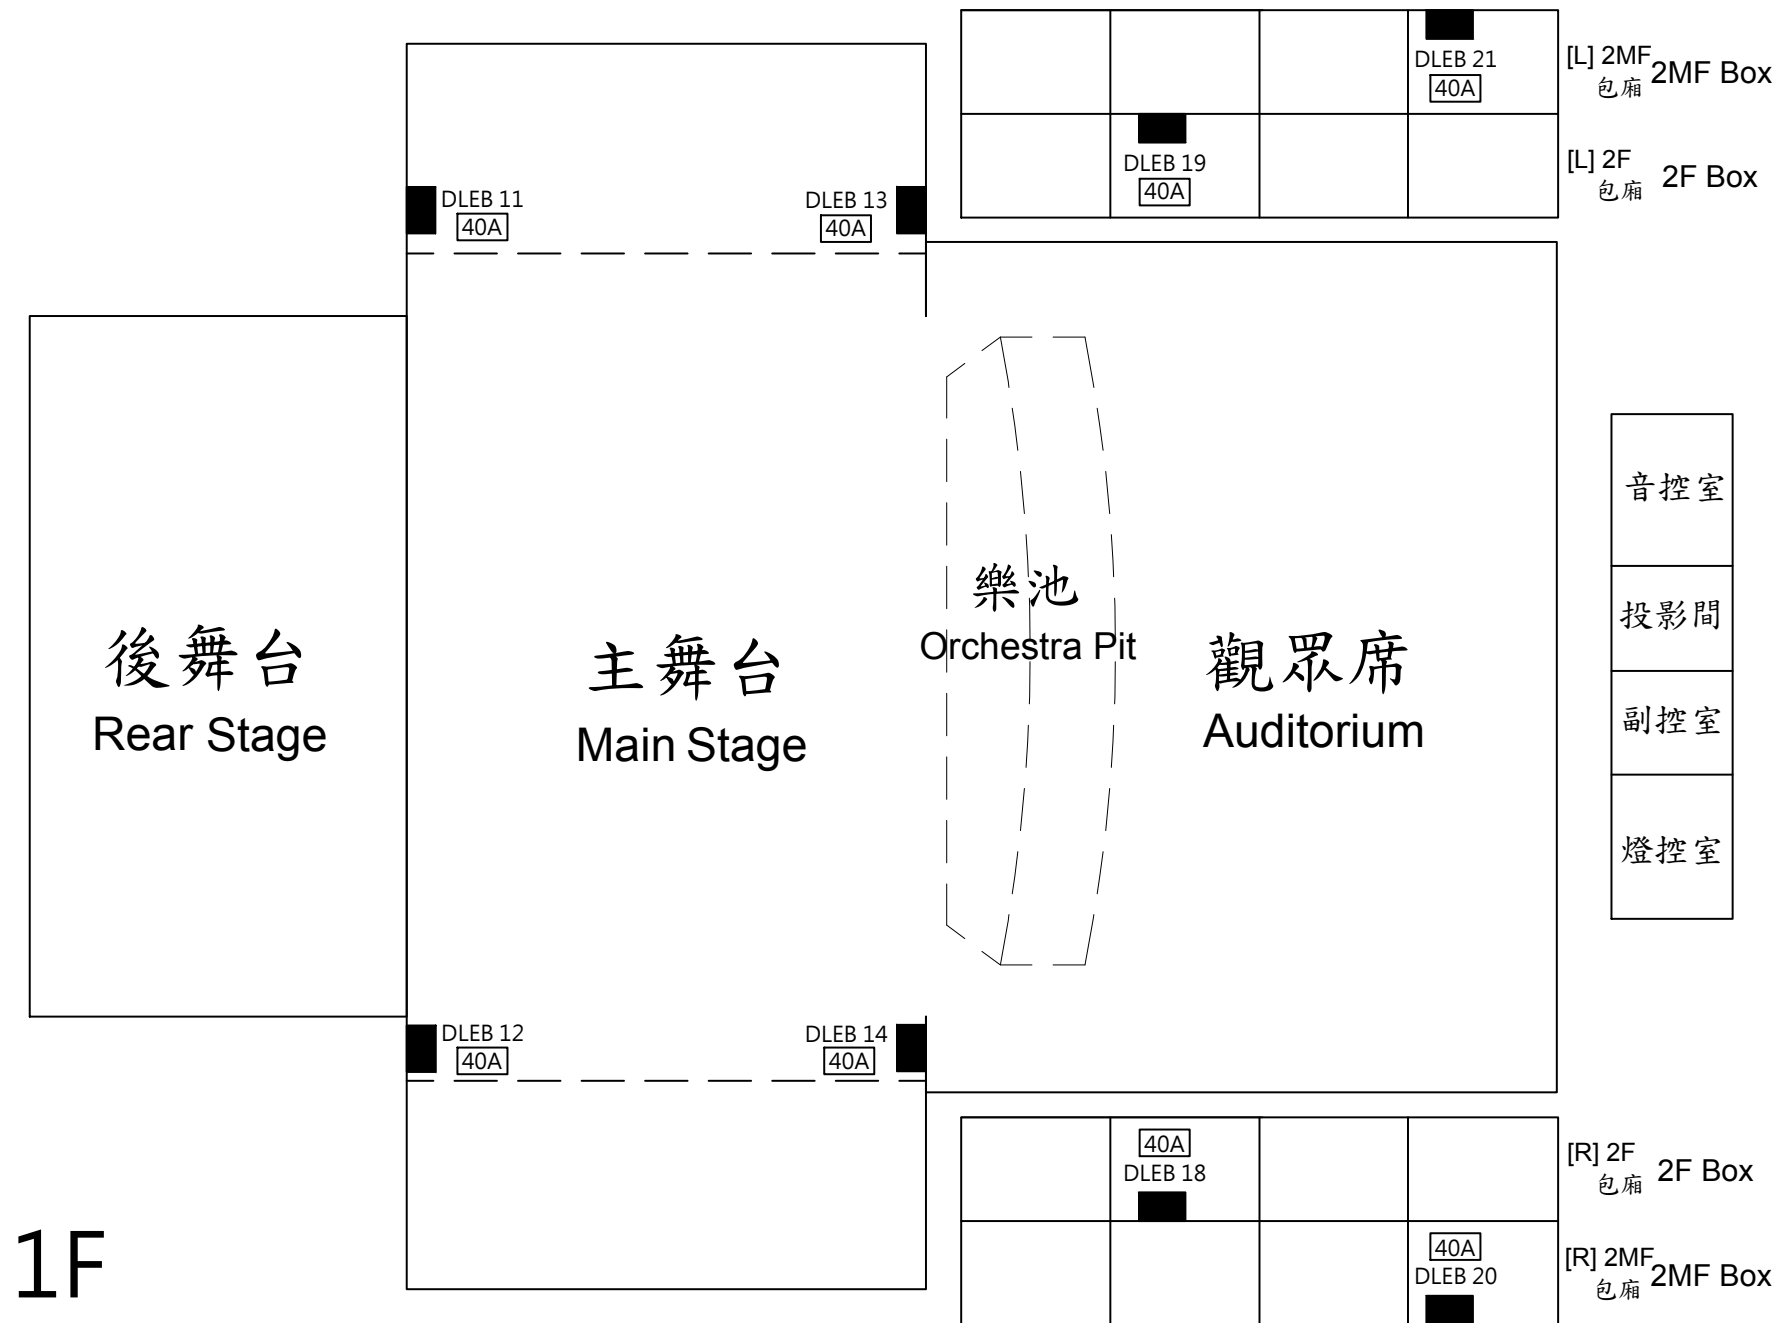


圖 (十八) 大表演廳__ 1F、2F、2MF直通電箱位置圖
Figure(18) Main Theatre__ 1F、2F、2MF Electricity Box

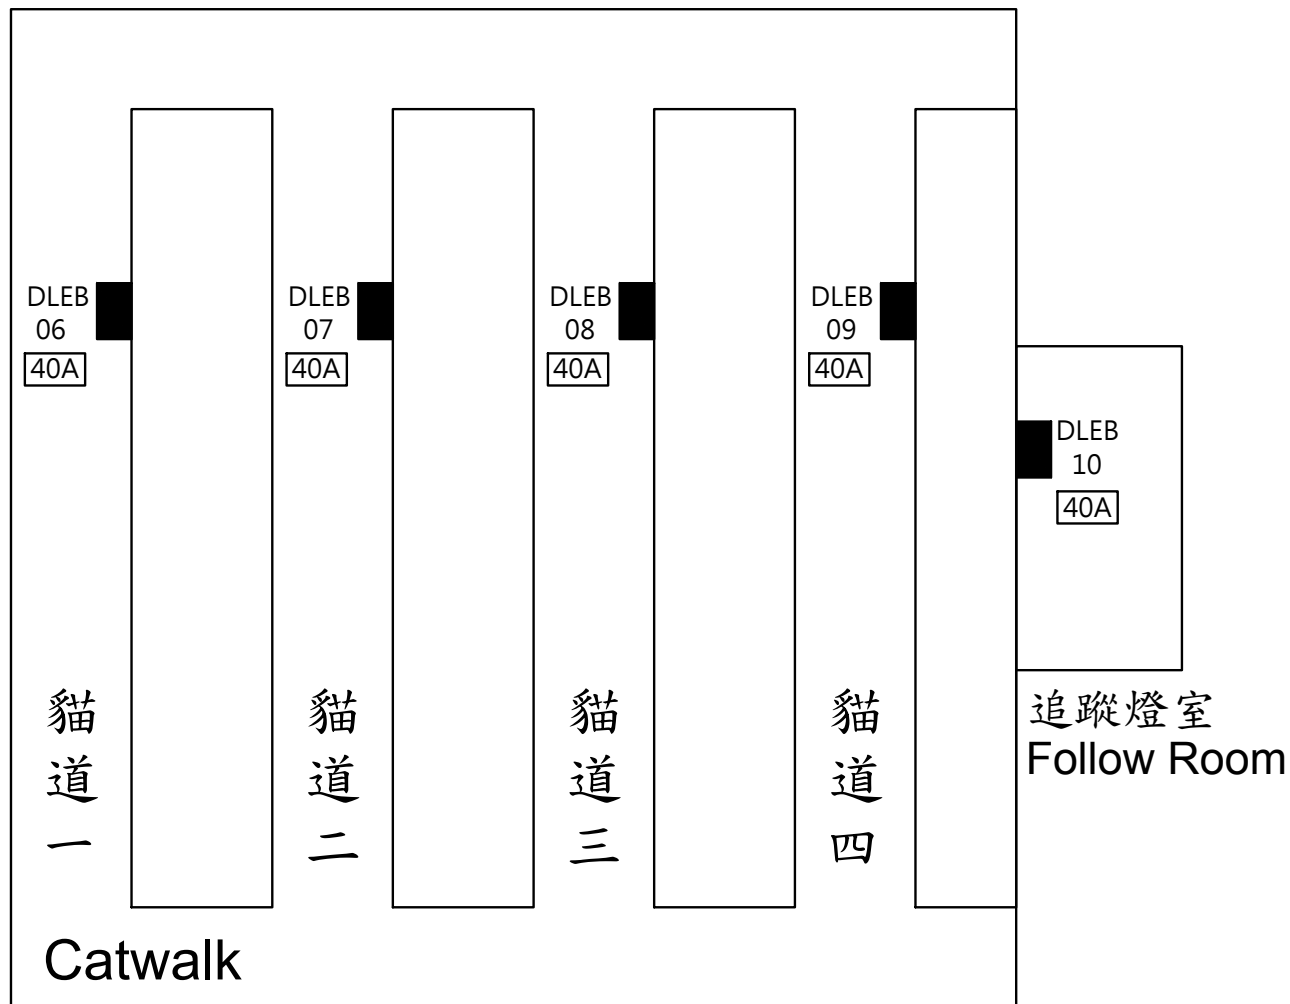

4F

圖 (十九) 大表演廳__ 4F 直通電箱位置圖
Figure(19) Main Theatre__4F Electricity Box


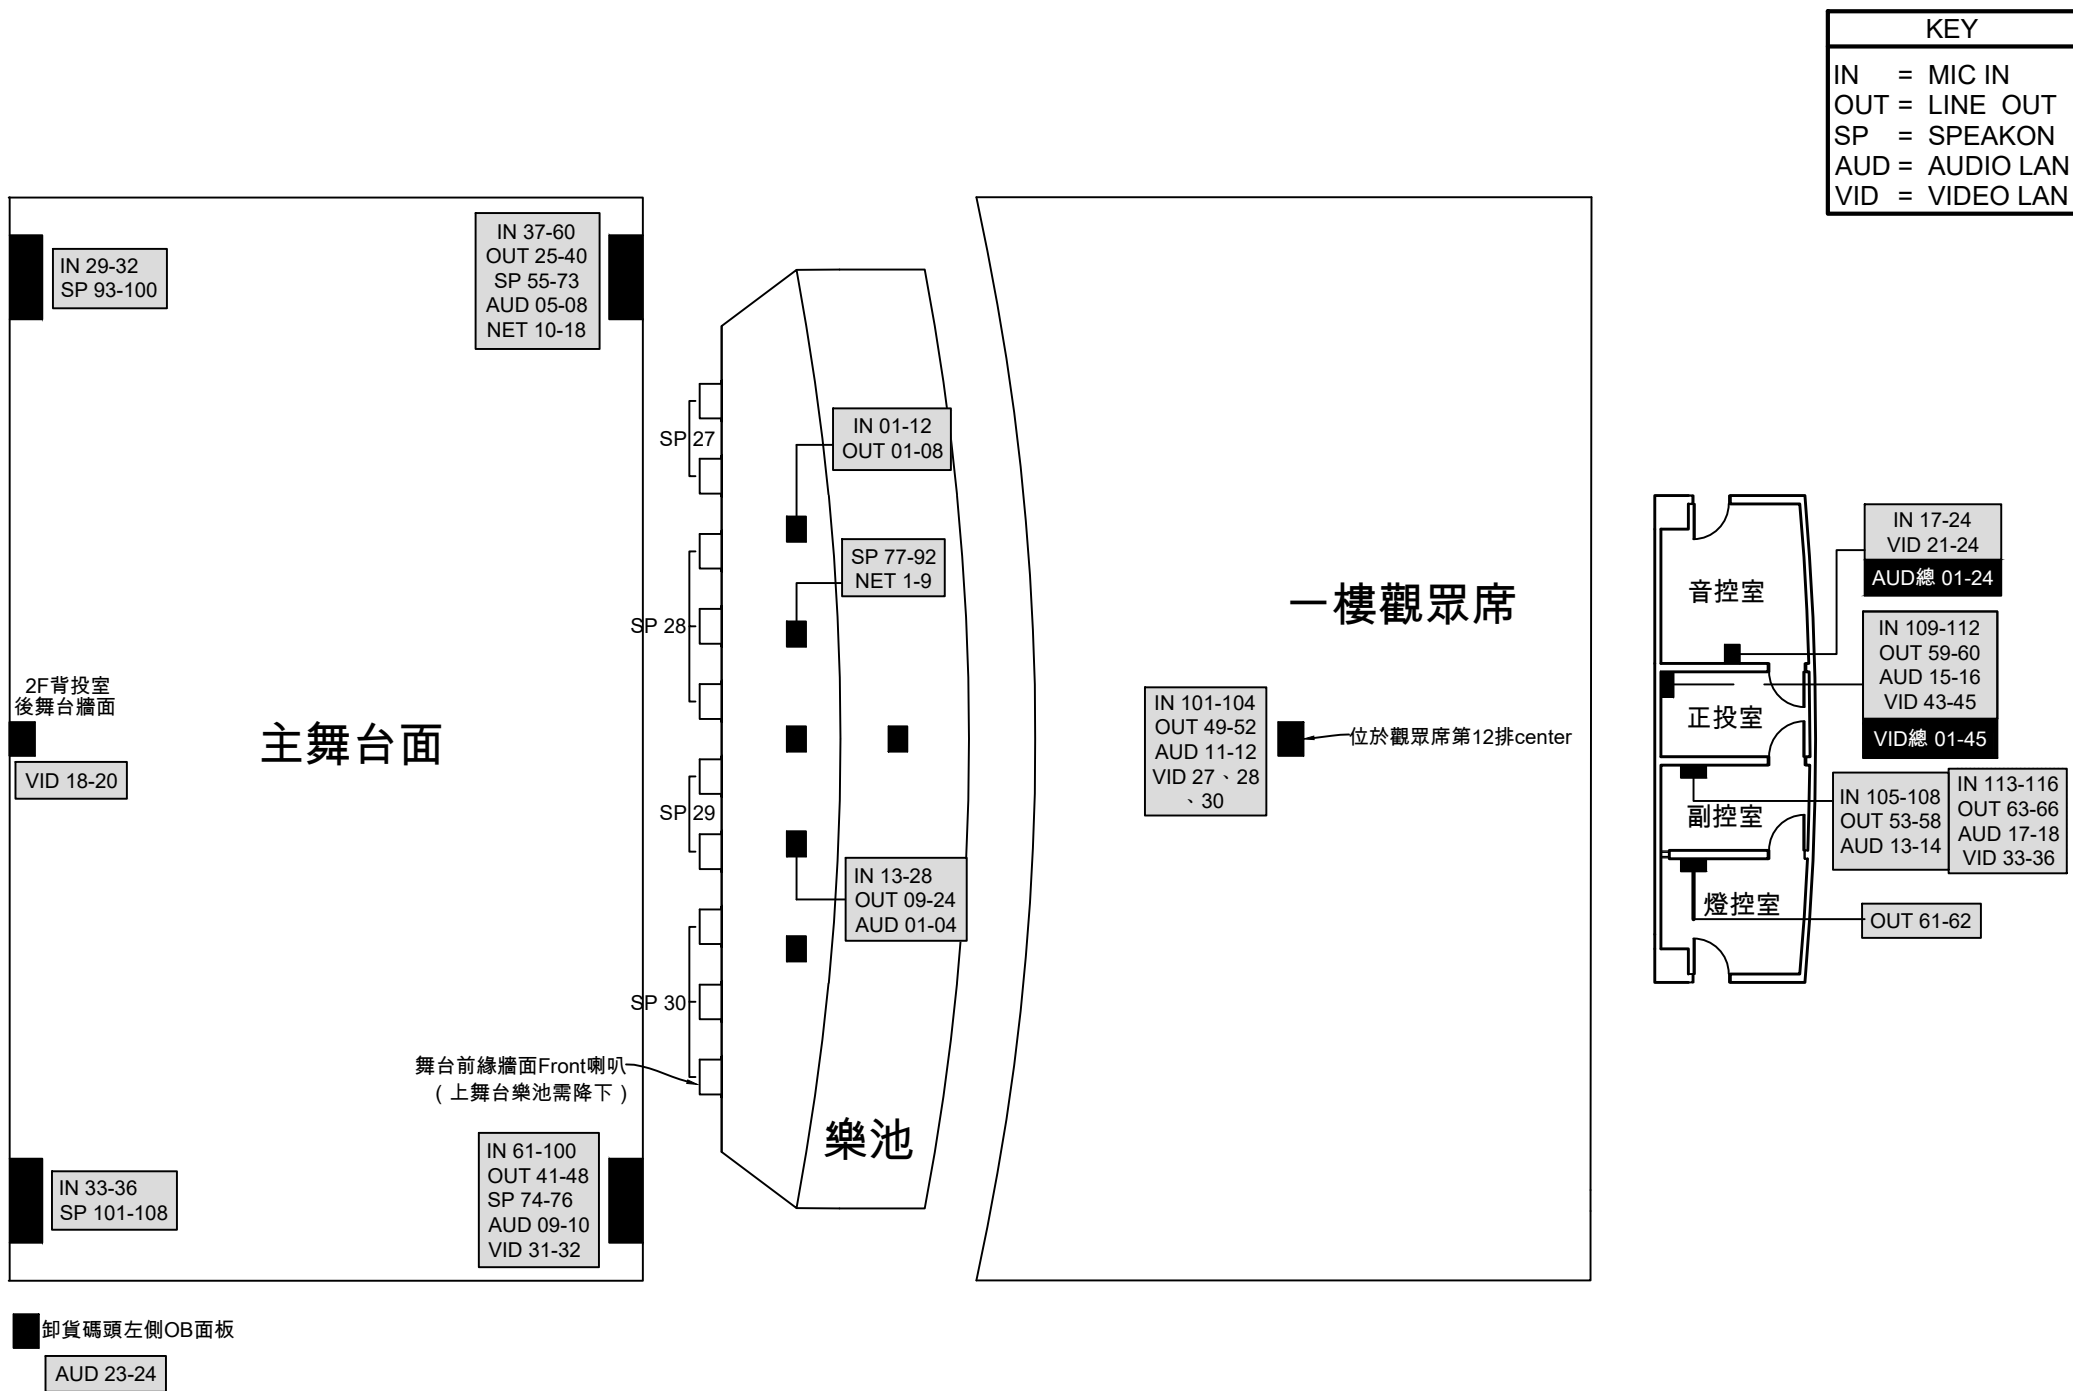


圖 (二十一) 大表演廳__ 1F音響及網絡訊號迴路圖
Figure(21) Main Theatre__ 1F Sound and Net Signal Chart

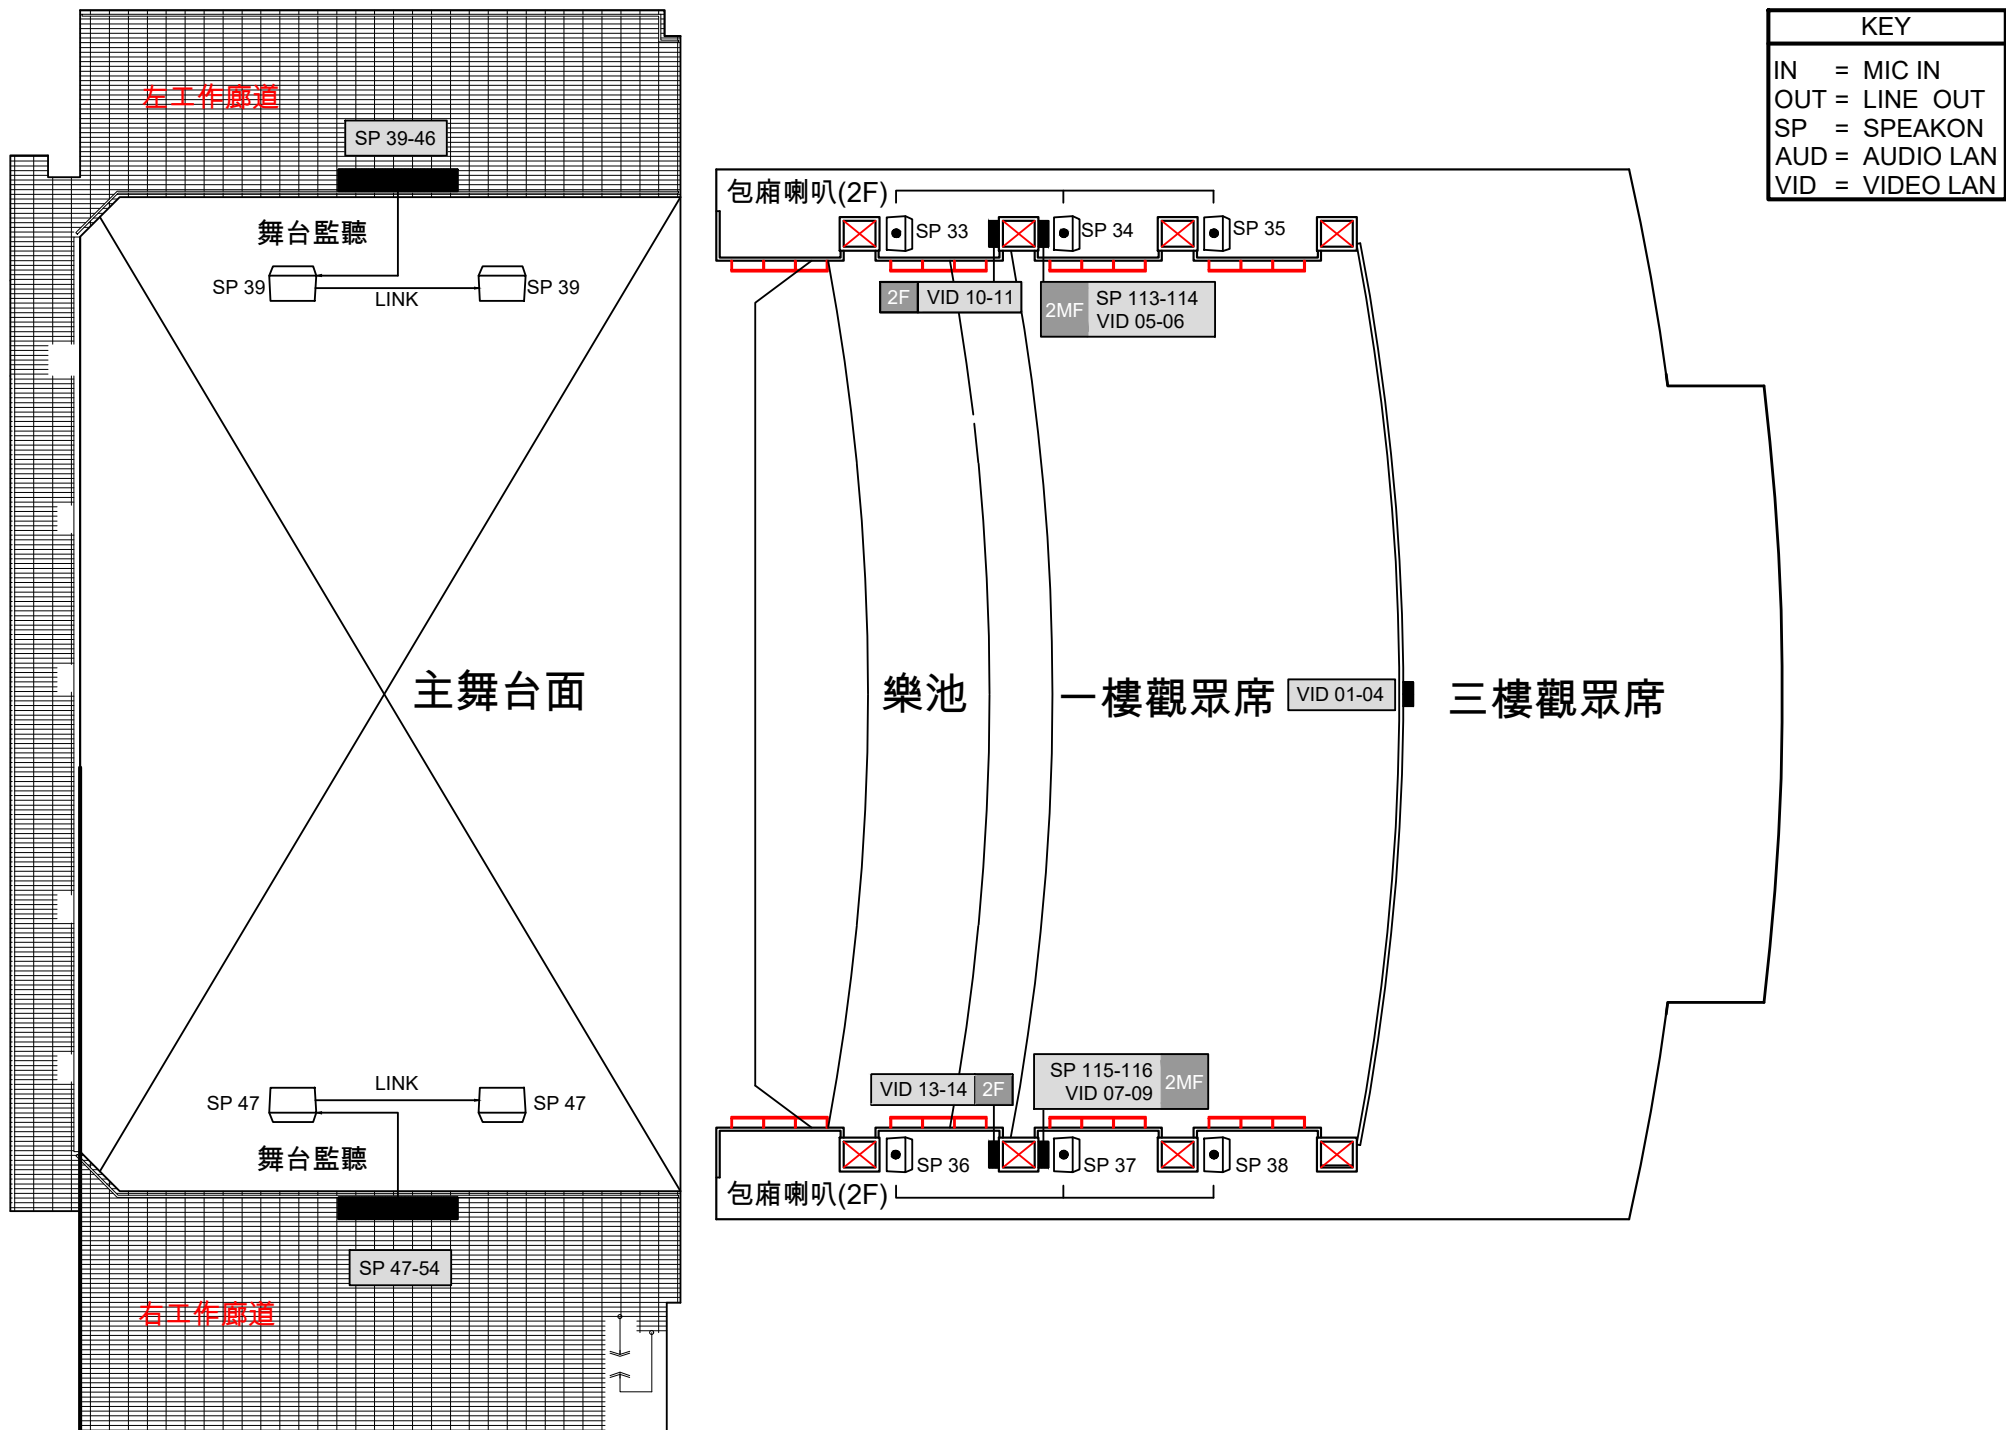

圖(二十二) 大表演廳__2F、3F音響及網路訊號迴路圖
Figure(22) Main Theatre__2F、3F Audio and Net Signal Chartz

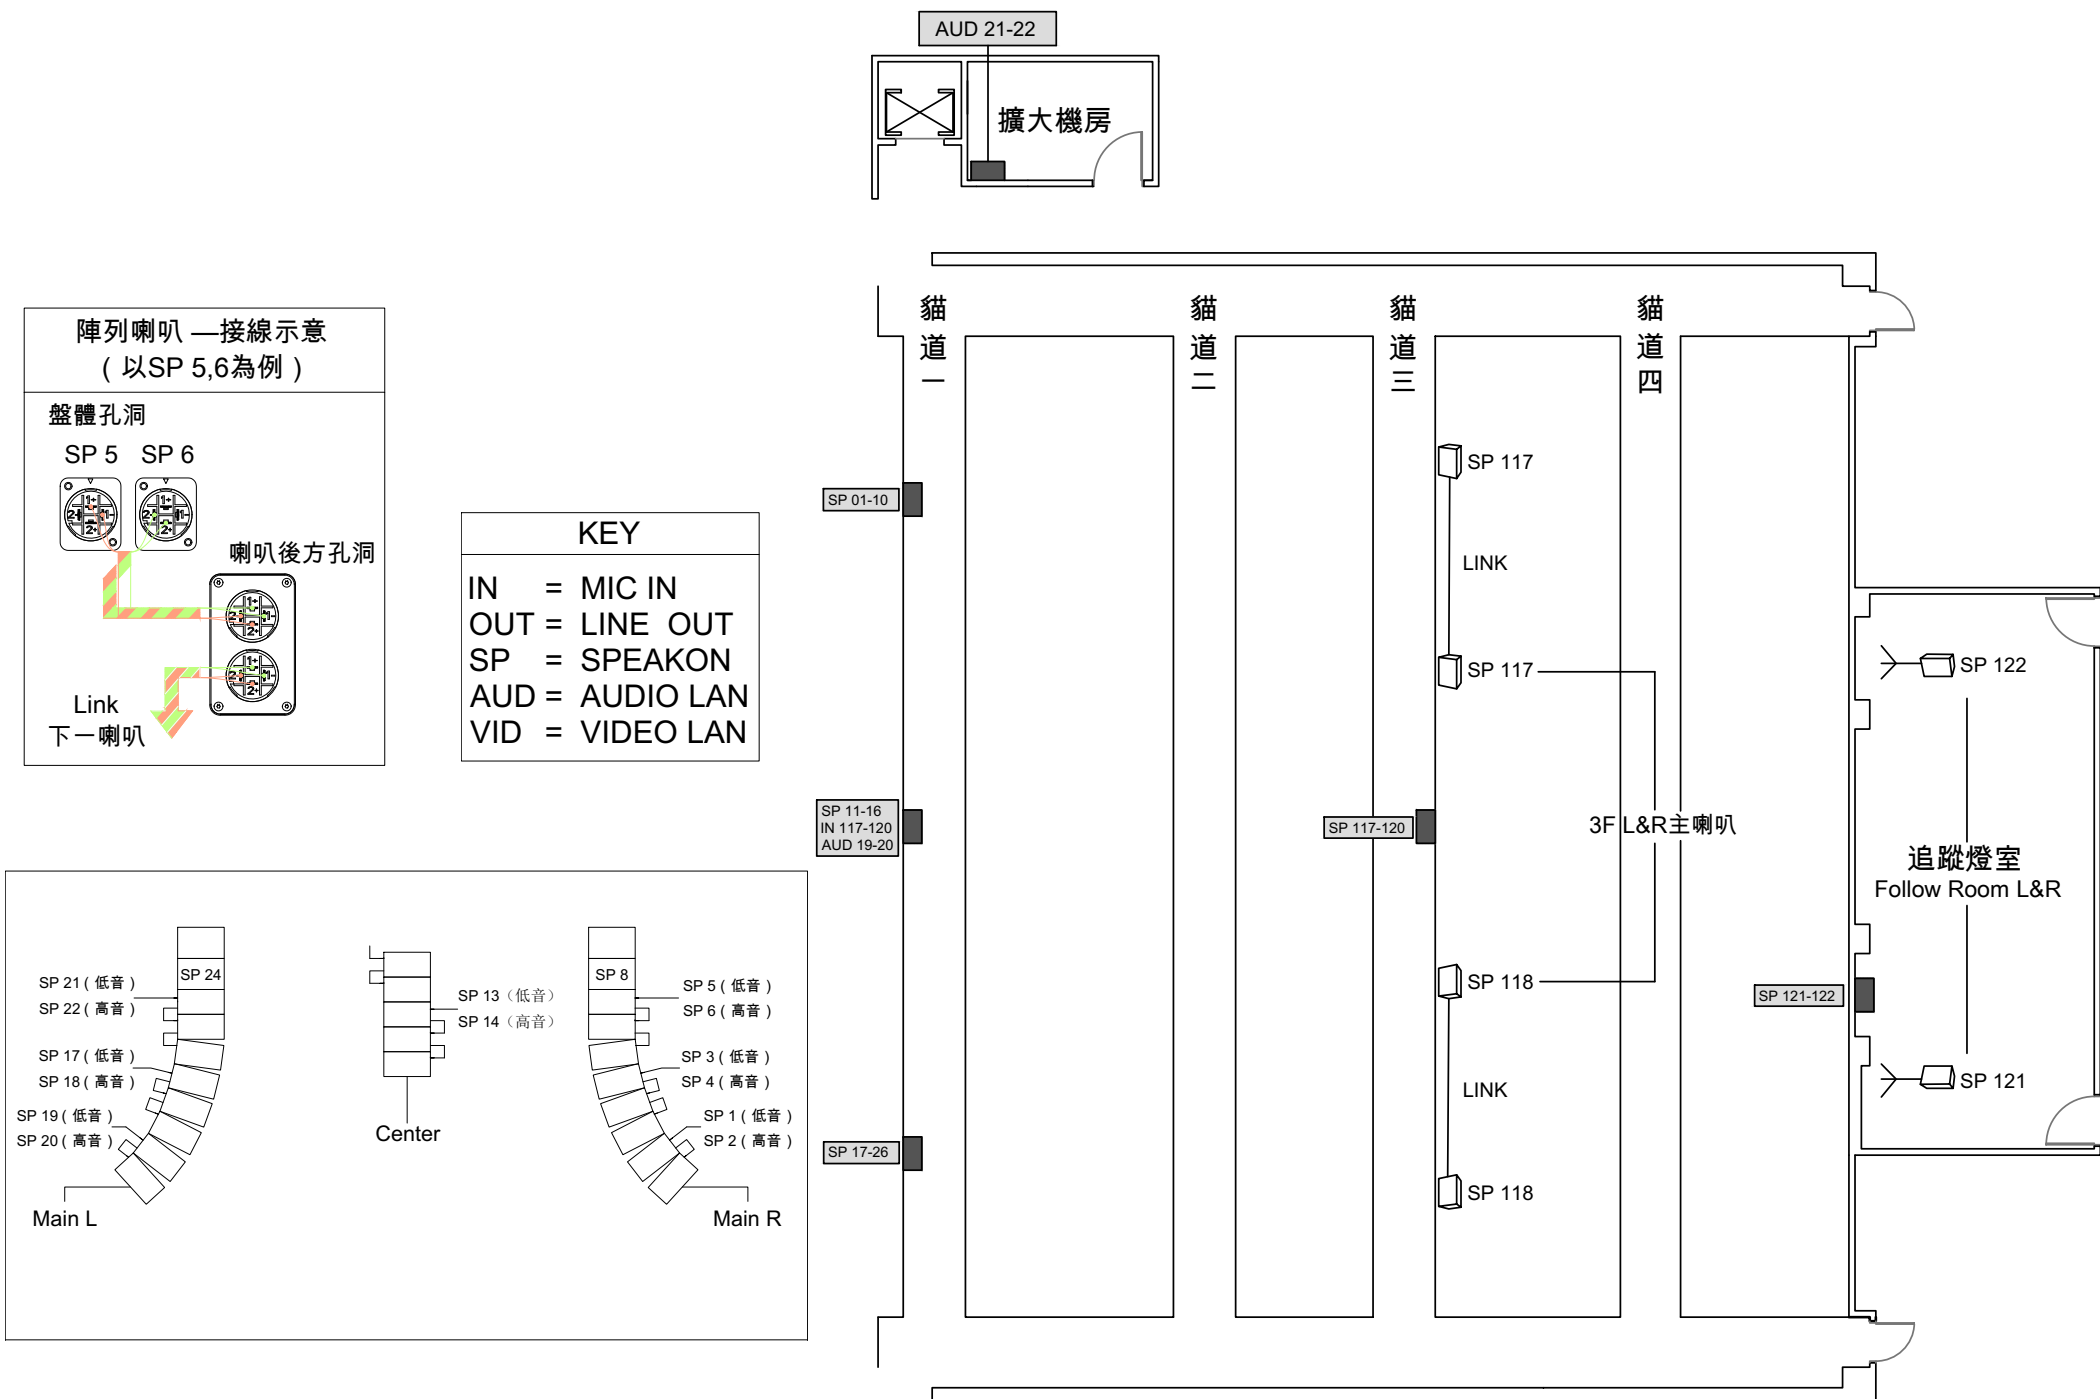


圖 (二十三) 大表演廳__ 4F音響及網絡訊號迴路圖
Figure(23) Main Theatre__ 4F Audio and Net Signal Chart